


Приложение № 5

УТВЕРЖДЕНА
постановлением Администрации
Северодвинска
от 02.07.2013 № 251-122

Схема № 1 границ прилегающих территорий объекта спорта ФОК "Звездочка" (ОАО "ЦС "Звездочка"), Дом физкультуры (бассейн, спортзал).

Местоположение объекта: Архангельская обл., г. Северодвинск, ул. Мира, д. 11А.

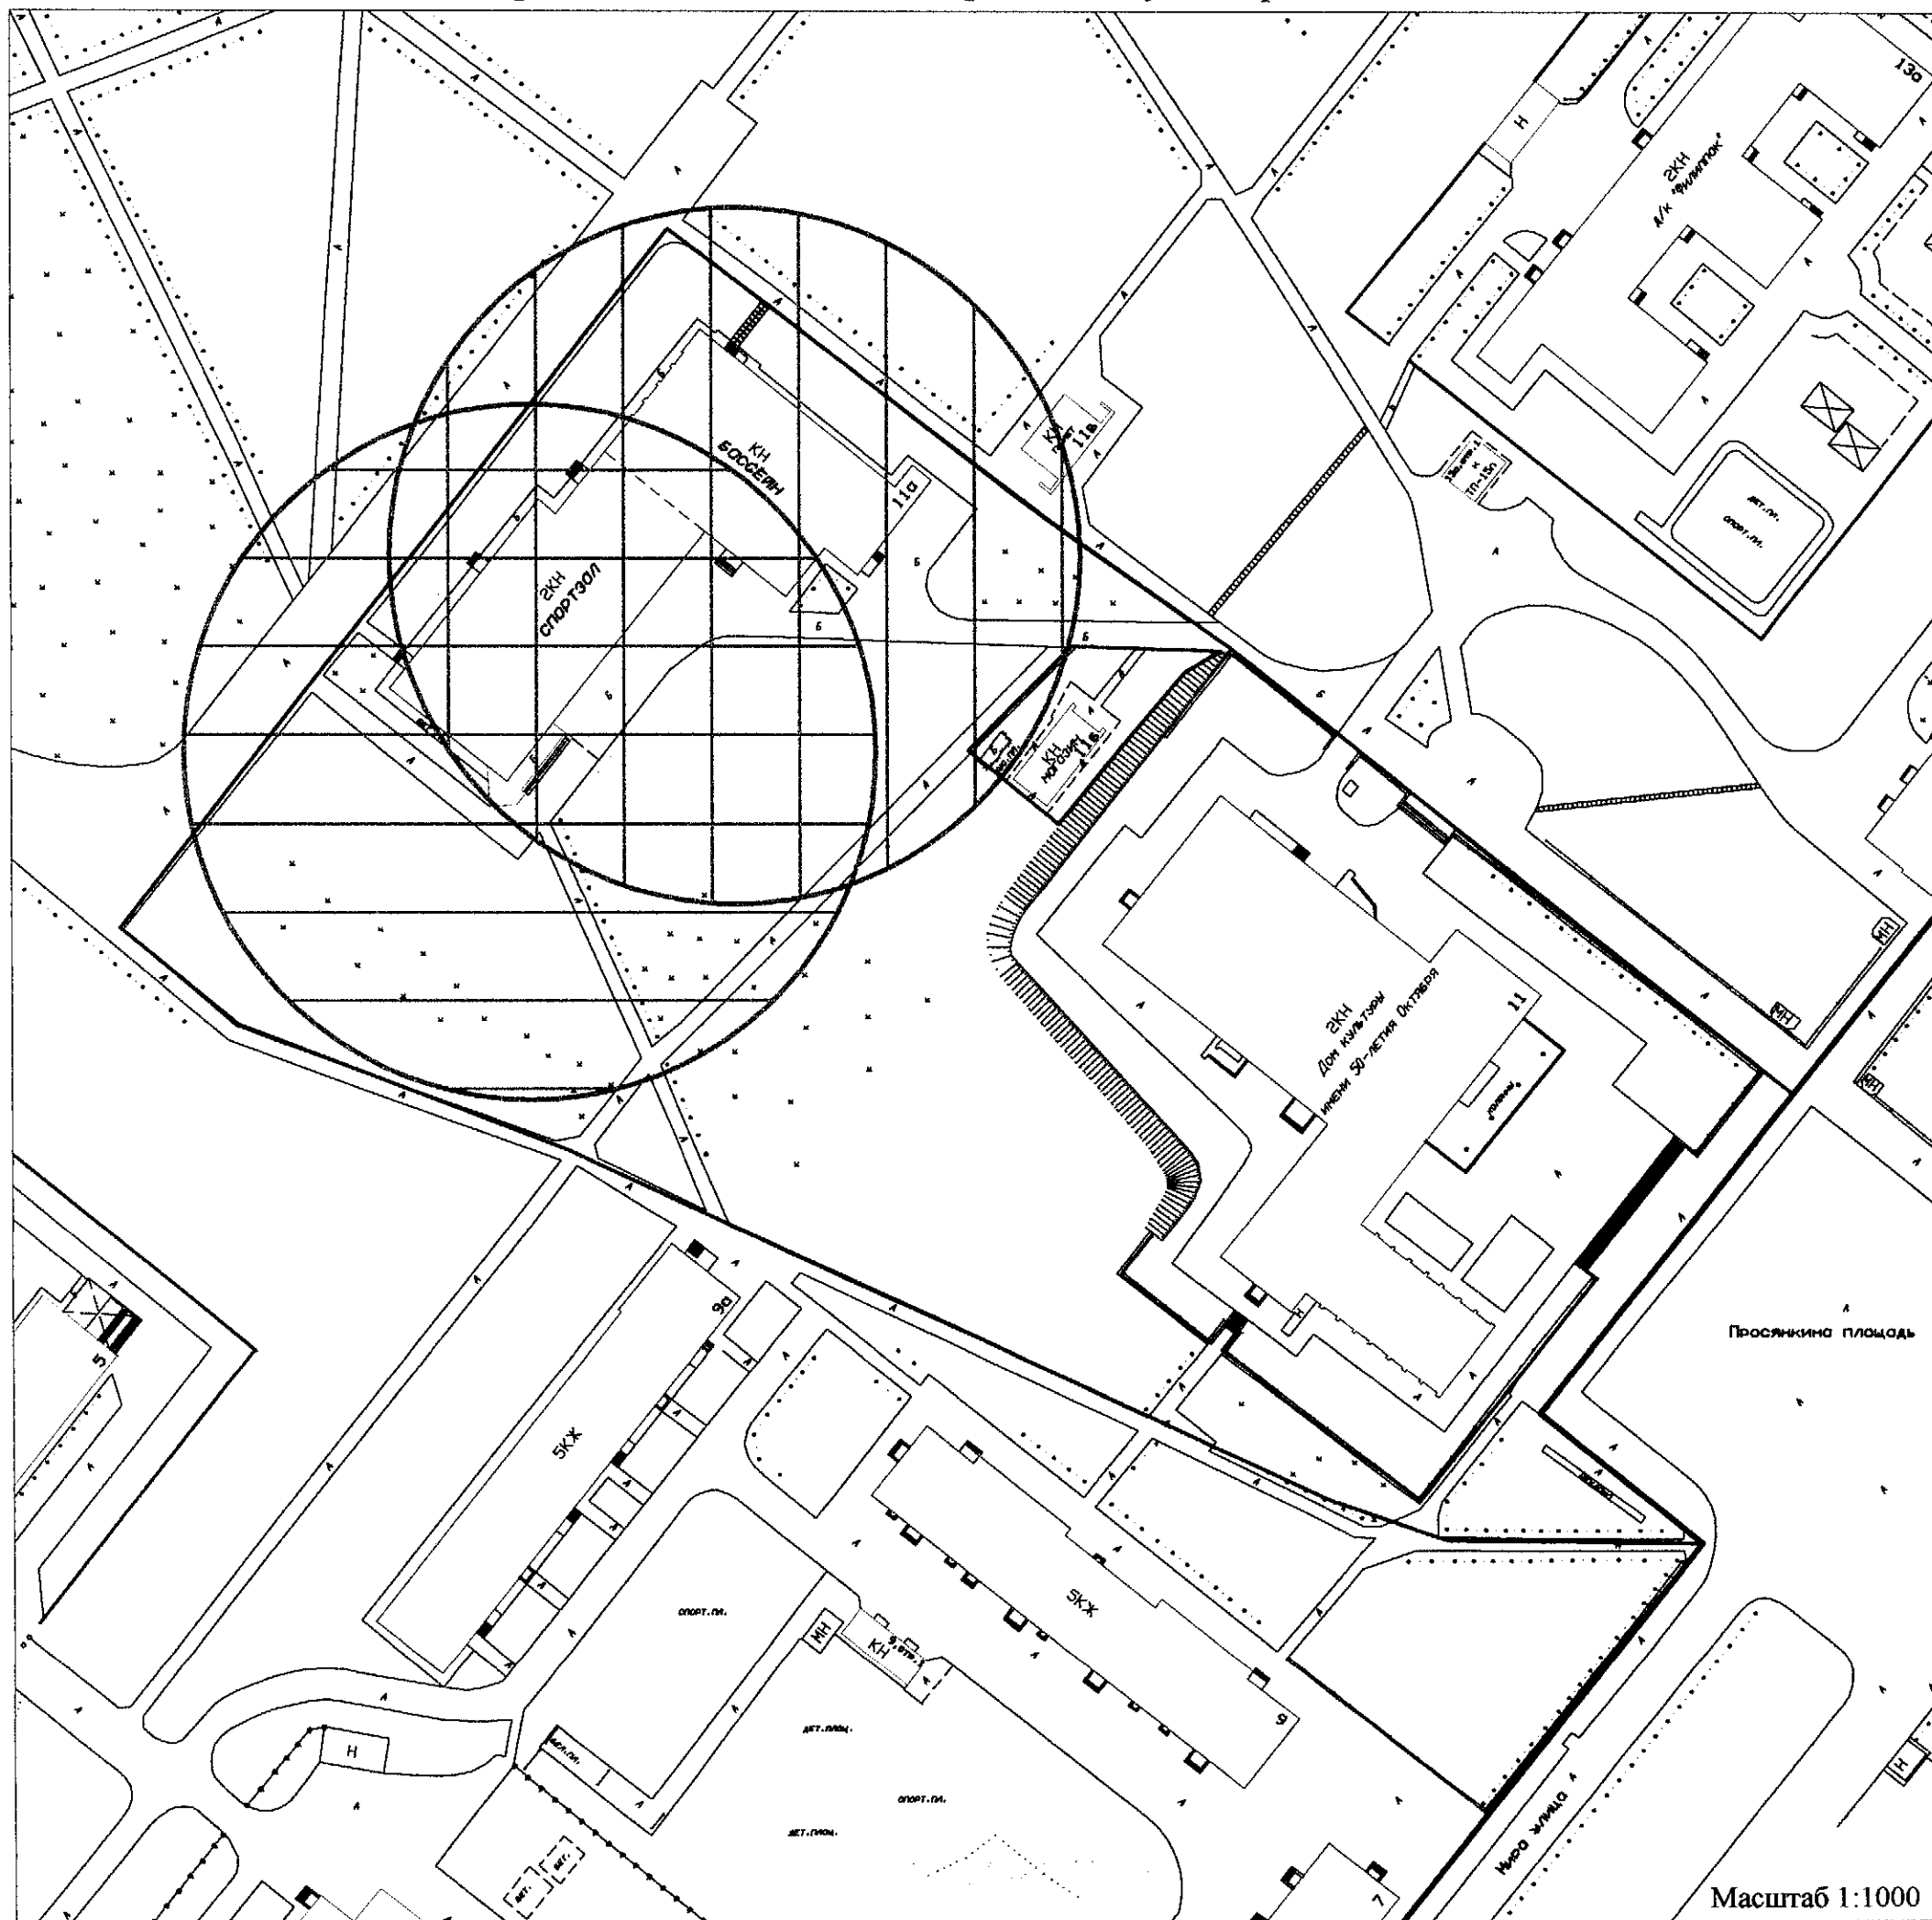

Условные обозначения:


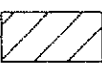
- - красные линии квартала;
- - границы земельного участка;
-  - границы прилегающих территорий, в пределах которых не допускается розничная продажа алкогольной продукции.

Схема № 2
границ прилегающей территории
объекта спорта ФОК "Звездочка"
(ОАО "ЦС "Звездочка"), стадион "Беломорец".

Местоположение объекта: Архангельская обл., г. Северодвинск, пр. Машиностроителей, д. 15А.

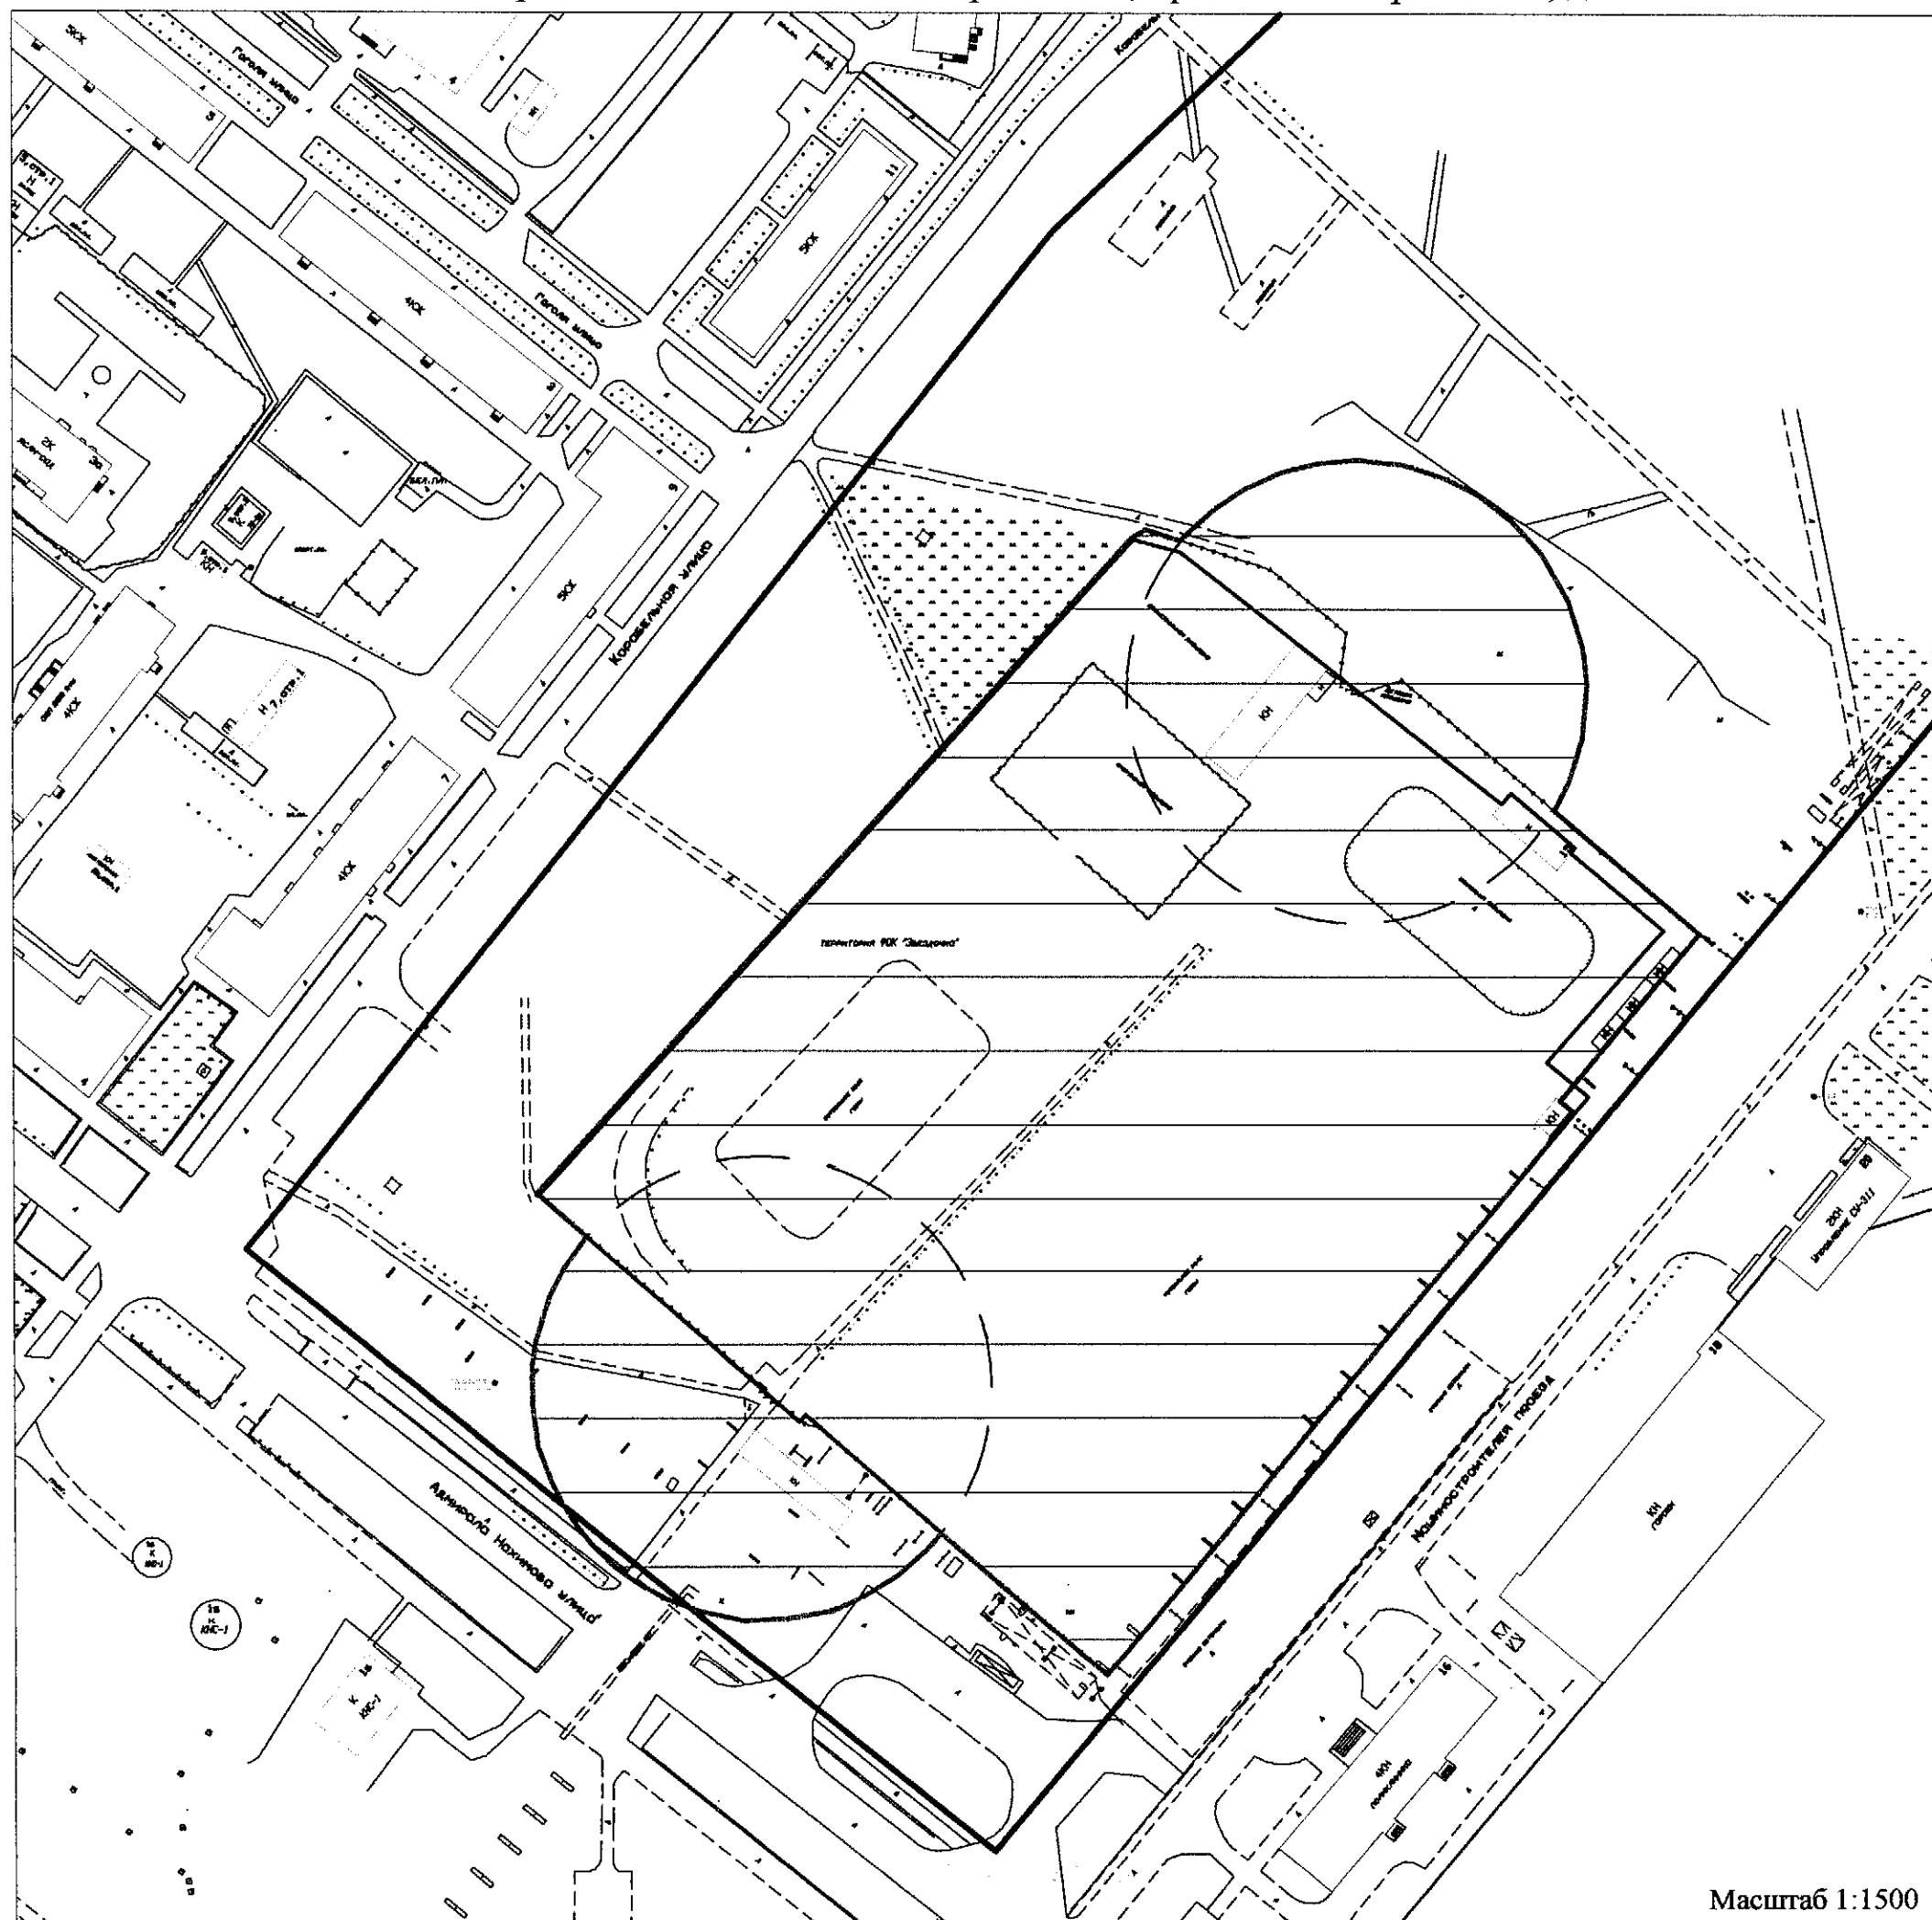

Масштаб 1:1500

Условные обозначения:


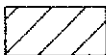
- - красные линии квартала;
- - границы земельного участка;
-  - границы прилегающих территорий, в пределах которых не допускается розничная продажа алкогольной продукции.

Схема № 3
границ прилегающей территории
объекта спорта ФОК "Звездочка"
(ОАО "ЦС "Звездочка"), лыжный стадион.

Местоположение объекта: Архангельская обл., г. Северодвинск, Ягринский бор, квартал 209.



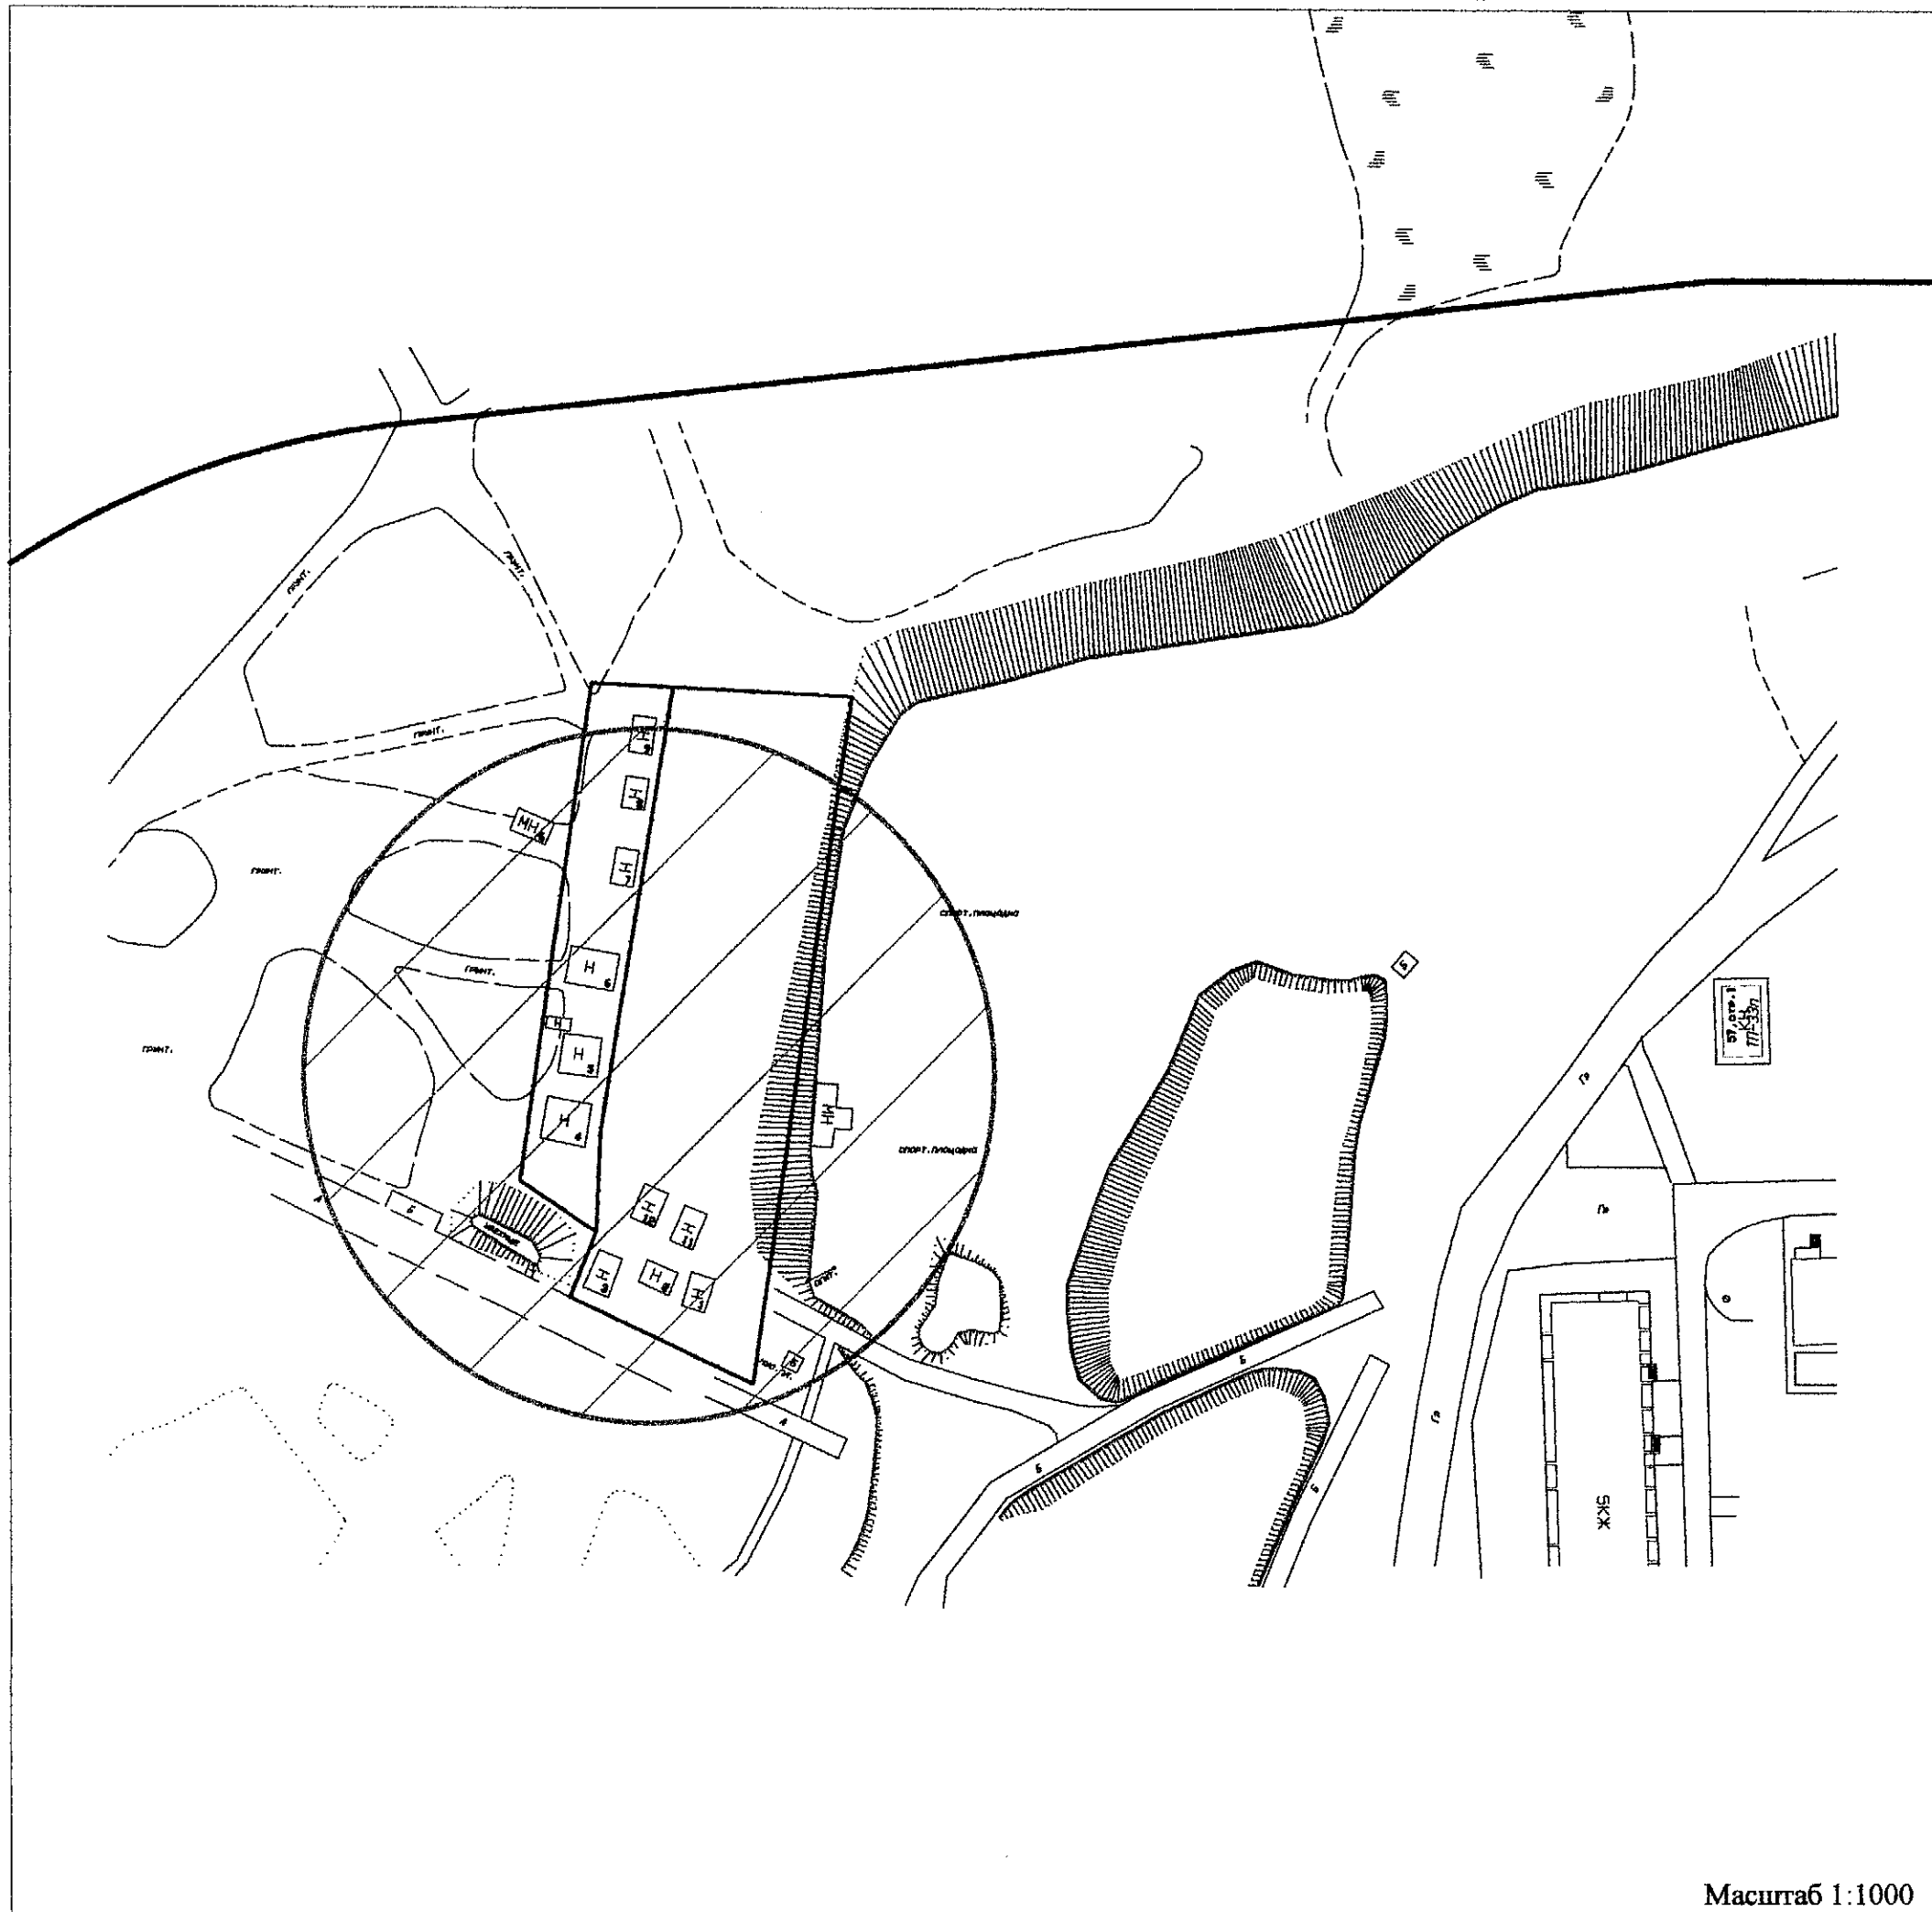

Условные обозначения:

- - красные линии квартала;
- - границы земельного участка;
- ▨ - границы прилегающих территорий, в пределах которых не допускается розничная продажа алкогольной продукции.

Схема № 4
границ прилегающей территории
объекта спорта ФОК "СЕВМАШ"
(ОАО "ПО "Севмаш"), Дом Корабела (спортзал, бассейн).

Architectural site plan of a residential and cultural complex in Leningrad. The plan shows a large residential building complex with multiple courtyards and streets. Key features include:


- Streets:** Советская улица (Sovetskaya Street), Пискаревская улица (Piskarevskaya Street), and Пискаревский переулок (Piskarevsky Lane).
- Landmarks:** Дворец культуры (Palace of Culture) and Дворец спорта (Palace of Sports).
- Building Types:** SKX (Soviet Khrushchev-type apartment blocks), KH (Khrushchev-type apartment blocks), and KH (Khrushchev-type apartment blocks).
- Other Features:** A large circular area, possibly a park or sports field, and a small square building.
- Scale:** Масштаб 1:1000.

 - красные линии квартала;
 - границы земельного участка;
 - границы прилегающих территорий, в пределах которых не допускается розничная продажа алкогольной продукции.

УТВЕРЖДЕНА
постановлением Администрации
Северодвинска
от 02.07.2013 № 251-па

Схема № 5
границ прилегающей территории
объекта спорта ФОК "СЕВМАШ"
(ОАО "ПО "Севмаш"), спортзал "Север".

Местоположение объекта: Архангельская обл., г. Северодвинск, ул. Советская, д. 29.

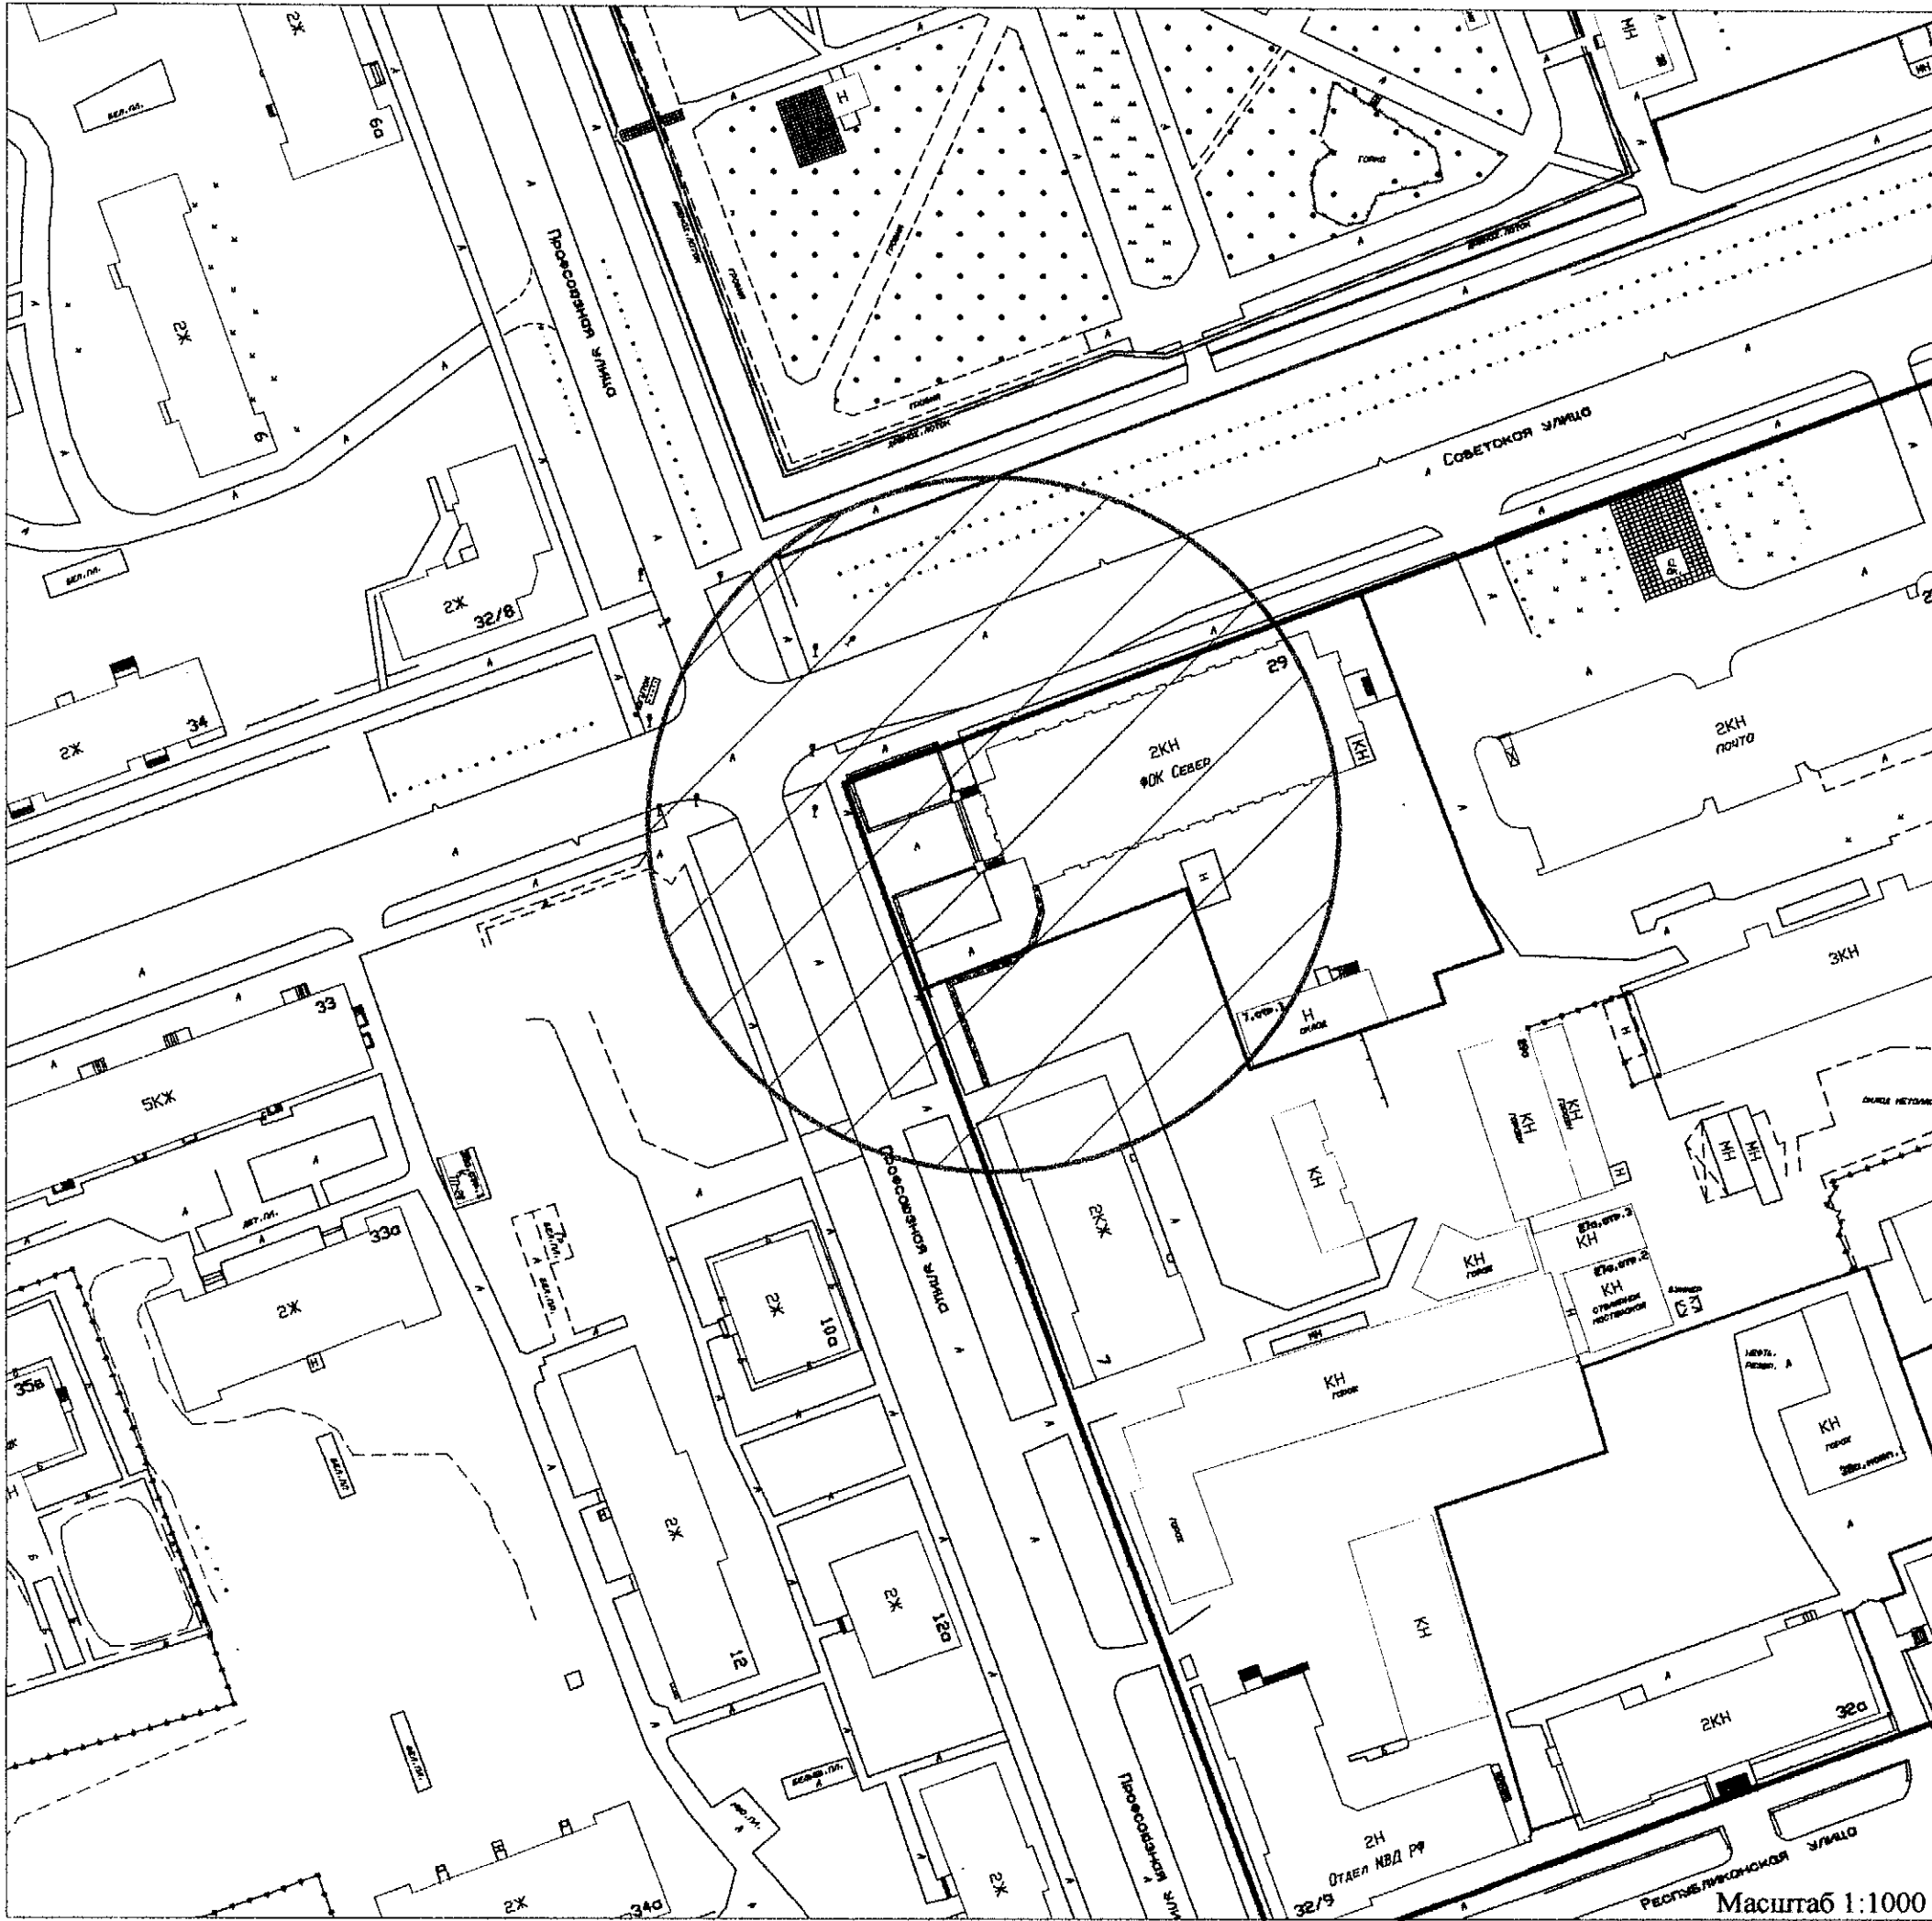

Условные обозначения:




-  - красные линии квартала;
 - границы земельного участка;
 - границы прилегающих территорий, в пределах которых не допускается розничная продажа алкогольной продукции.

Схема № 6
границ прилегающей территории
объекта спорта ФОК "СЕВМАШ"
(ОАО "ПО "Севмаш"), стадион "Север".

Местоположение объекта: Архангельская обл., г. Северодвинск, пр. Труда, д. 45.



Масштаб 1:3500

Условные обозначения:


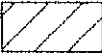
- - красные линии квартала;
- - границы земельного участка;
-  - границы прилегающих территорий, в пределах которых не допускается розничная продажа алкогольной продукции.

Схема № 7
границ прилегающей территории
объекта спорта стадион "Энергия".

Местоположение объекта: Архангельская обл., г. Северодвинск, ул. Профсоюзная, д. 1.

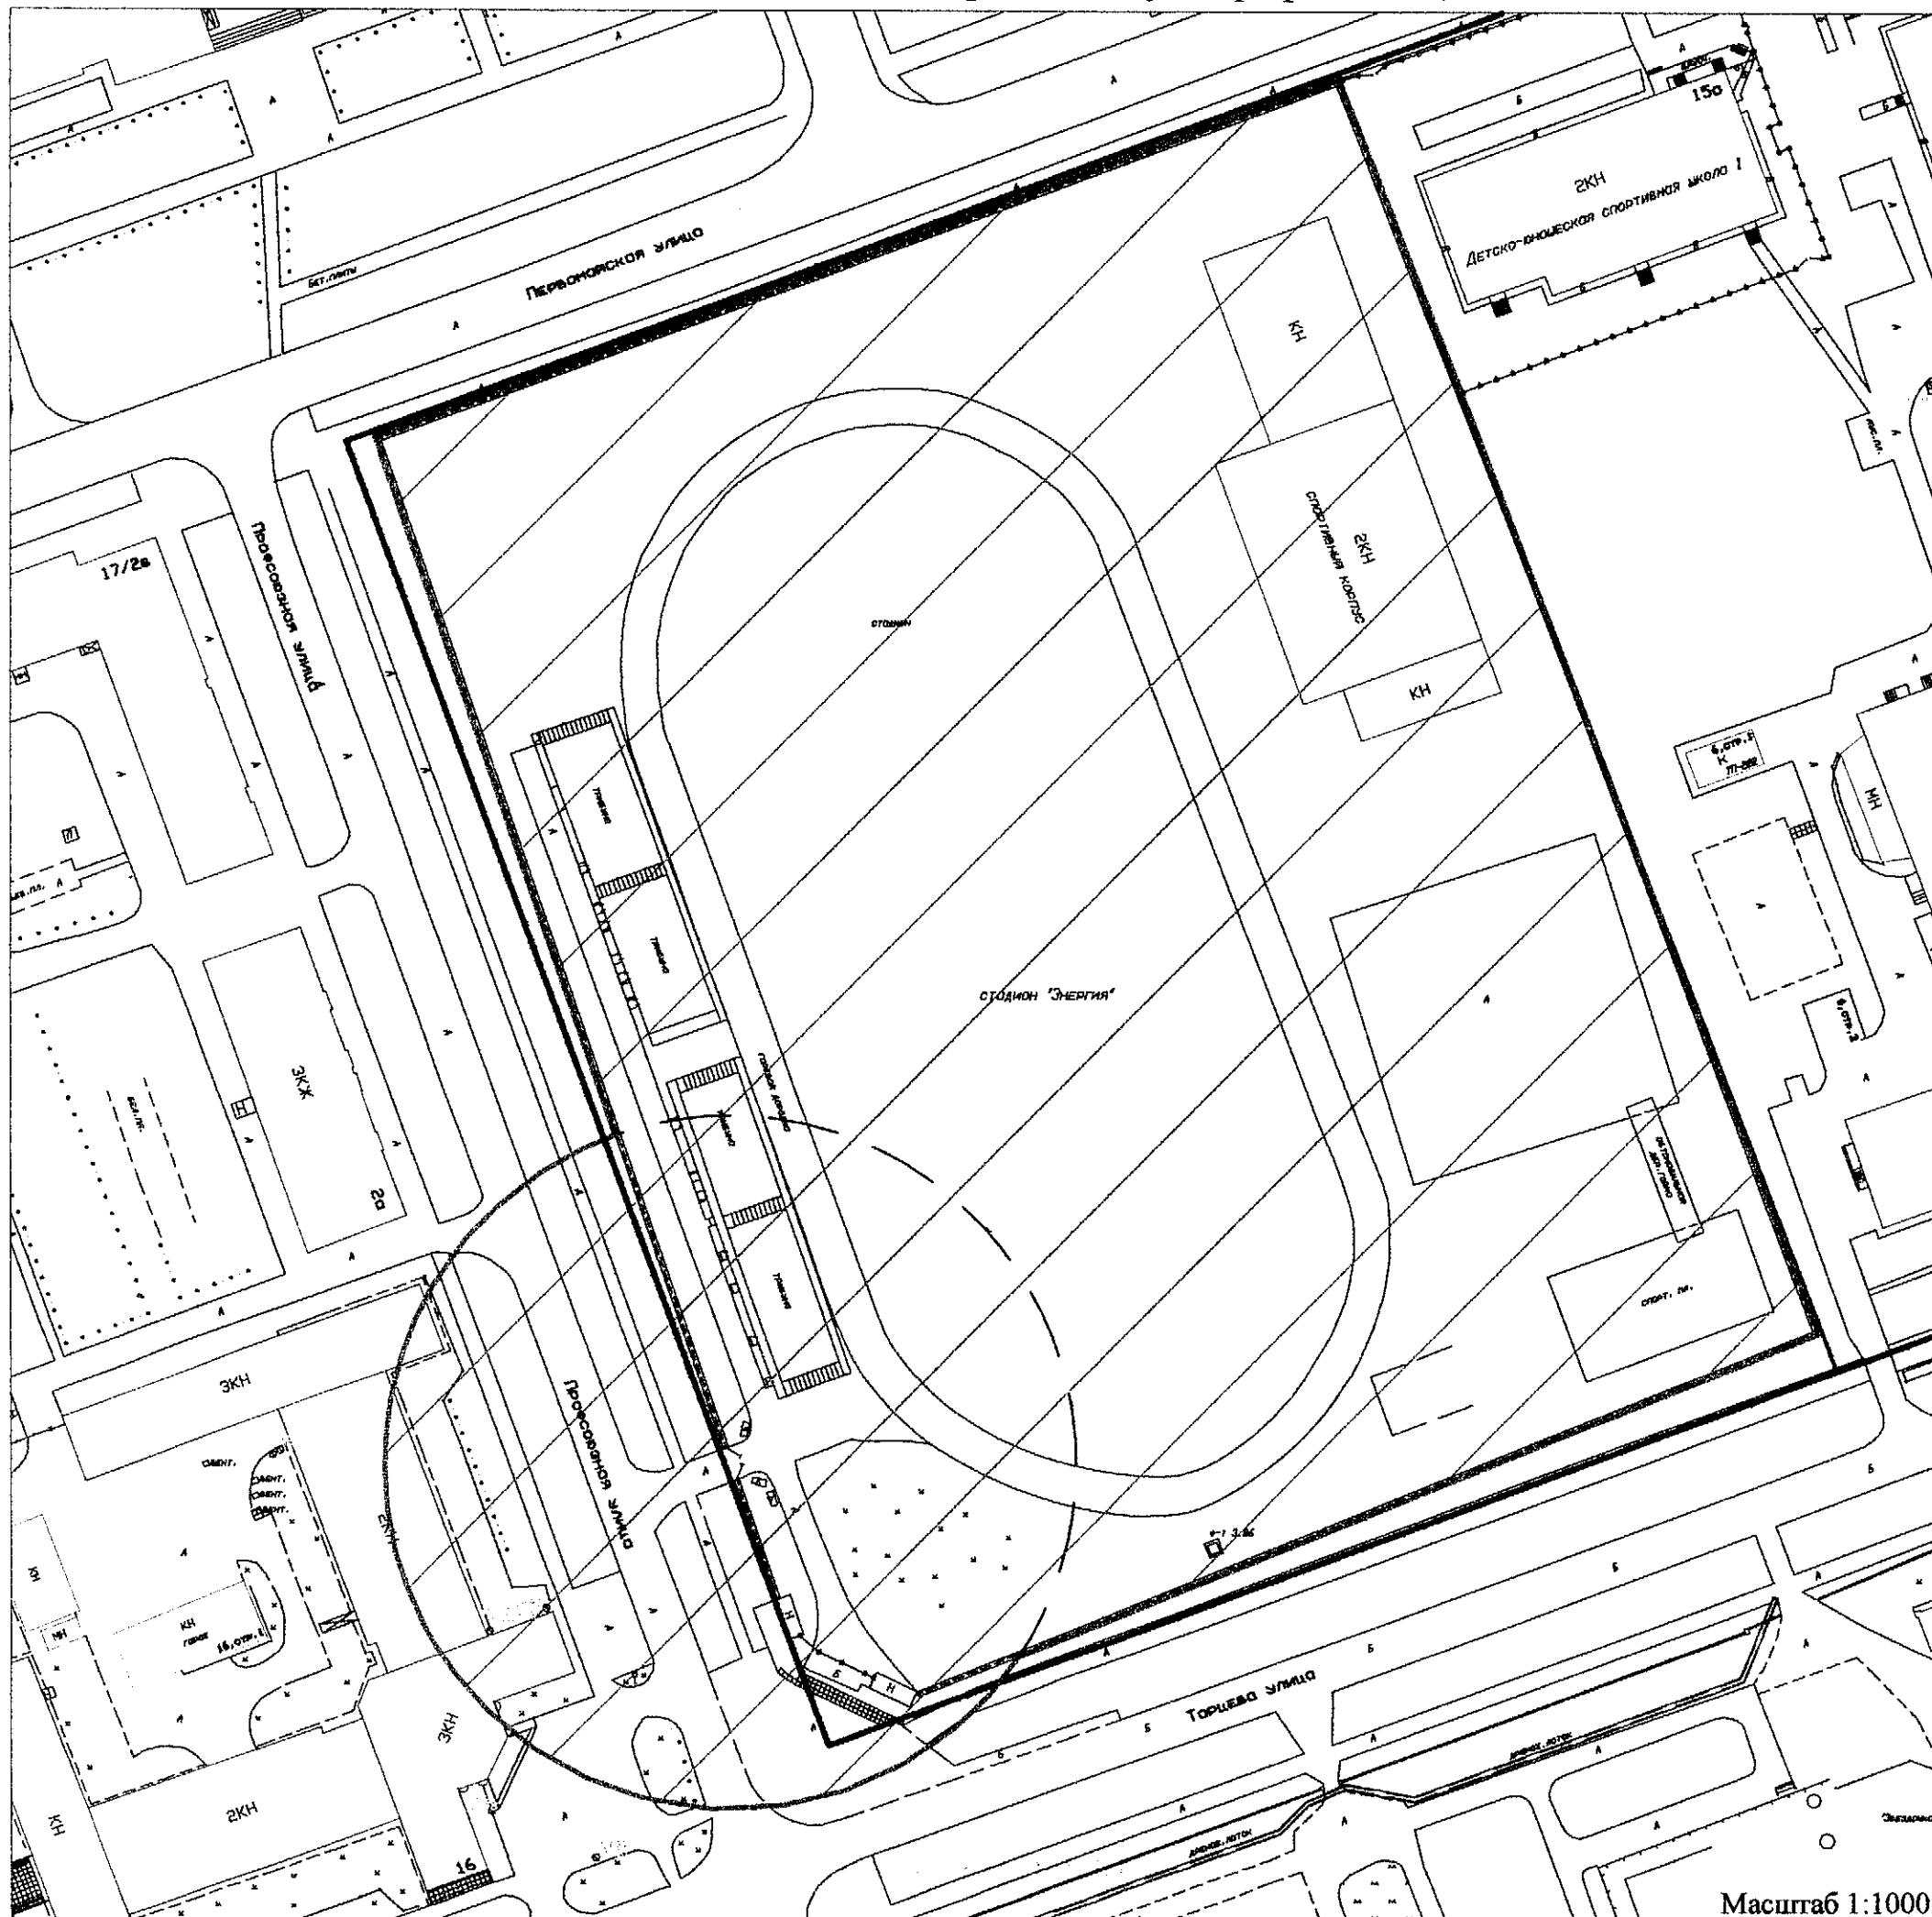

Масштаб 1:1000

Условные обозначения:


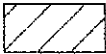
- - красные линии квартала;
- - границы земельного участка;
-  - границы прилегающих территорий, в пределах которых не допускается розничная продажа алкогольной продукции.

Схема № 8
границ прилегающей территории
объекта спорта МАСОУ "Строитель", спортзал.

Местоположение объекта: Архангельская обл., г. Северодвинск, ул. Профсоюзная, д. 25А.

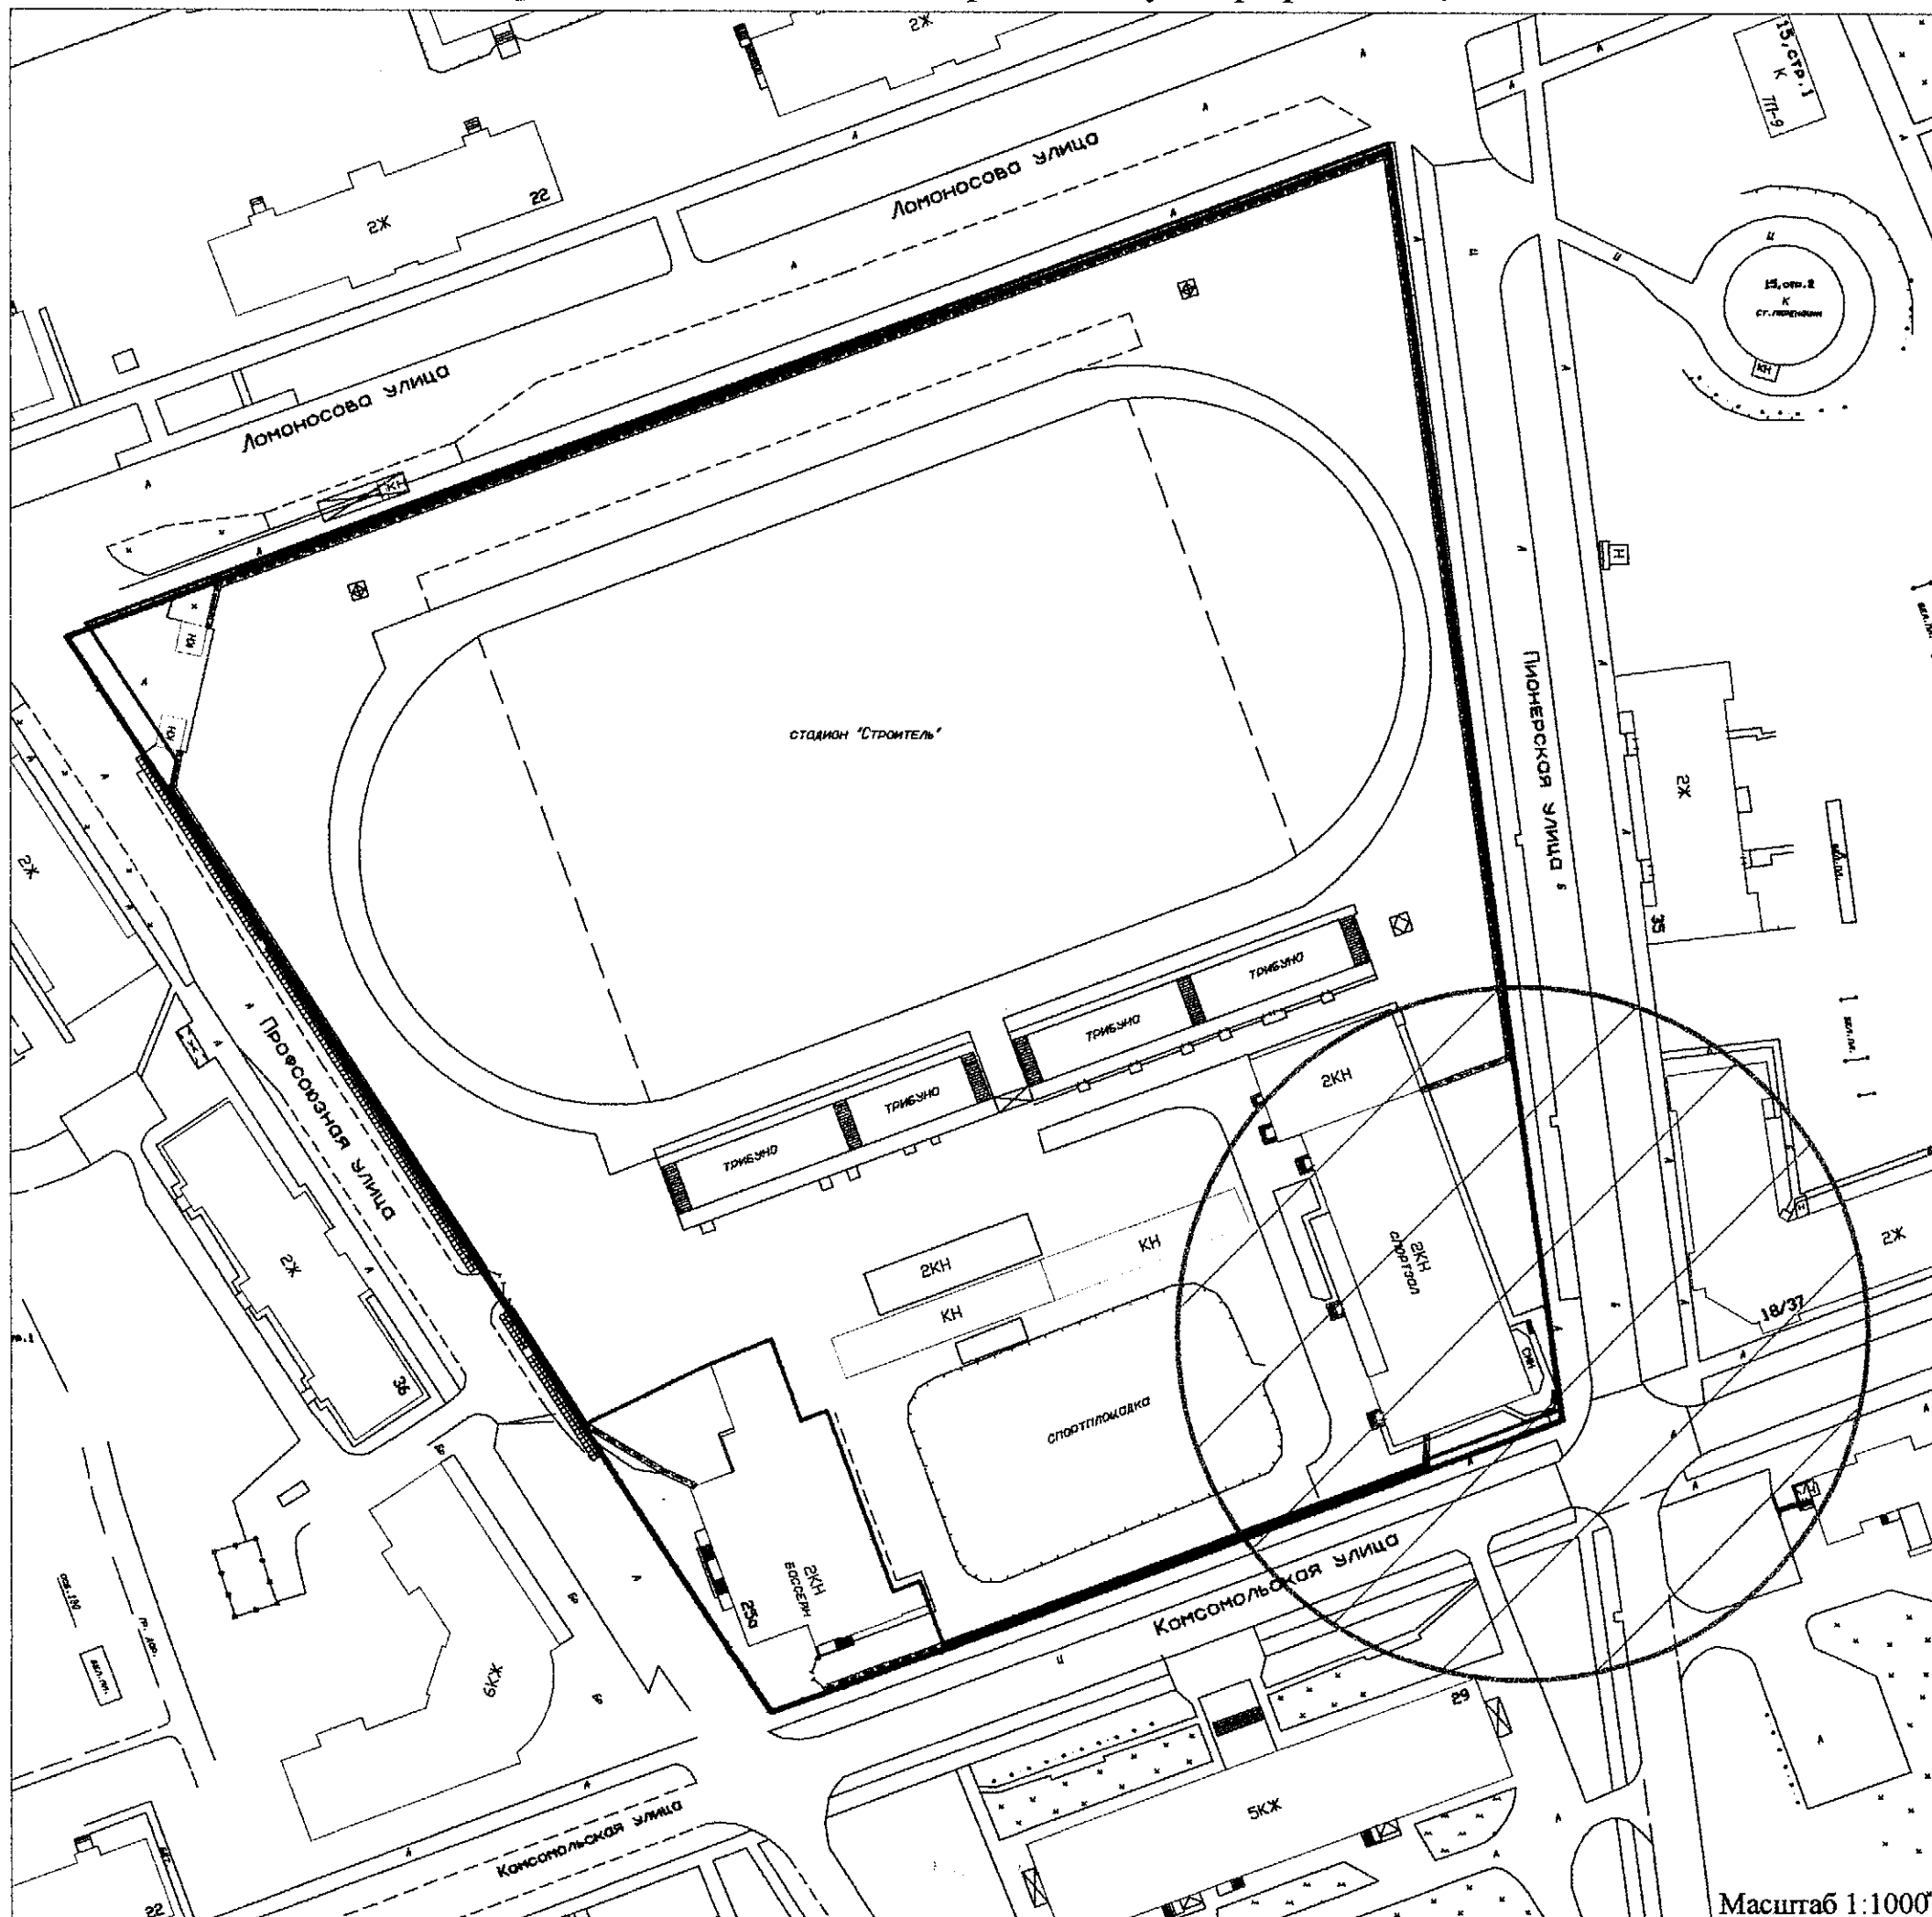

Масштаб 1:1000


Условные обозначения:

- - красные линии квартала;
- - границы земельного участка;
- ▨ - границы прилегающих территорий, в пределах которых не допускается розничная продажа алкогольной продукции.

УТВЕРЖДЕНА
постановлением Администрации
Северодвинска
от 02.07.2013 № 251-ад

Схема № 9
границ прилегающей территории
объекта спорта МАСОУ "Строитель", стадион "Строитель".

Местоположение объекта: Архангельская обл., г. Северодвинск, ул. Профсоюзная, д. 25А.

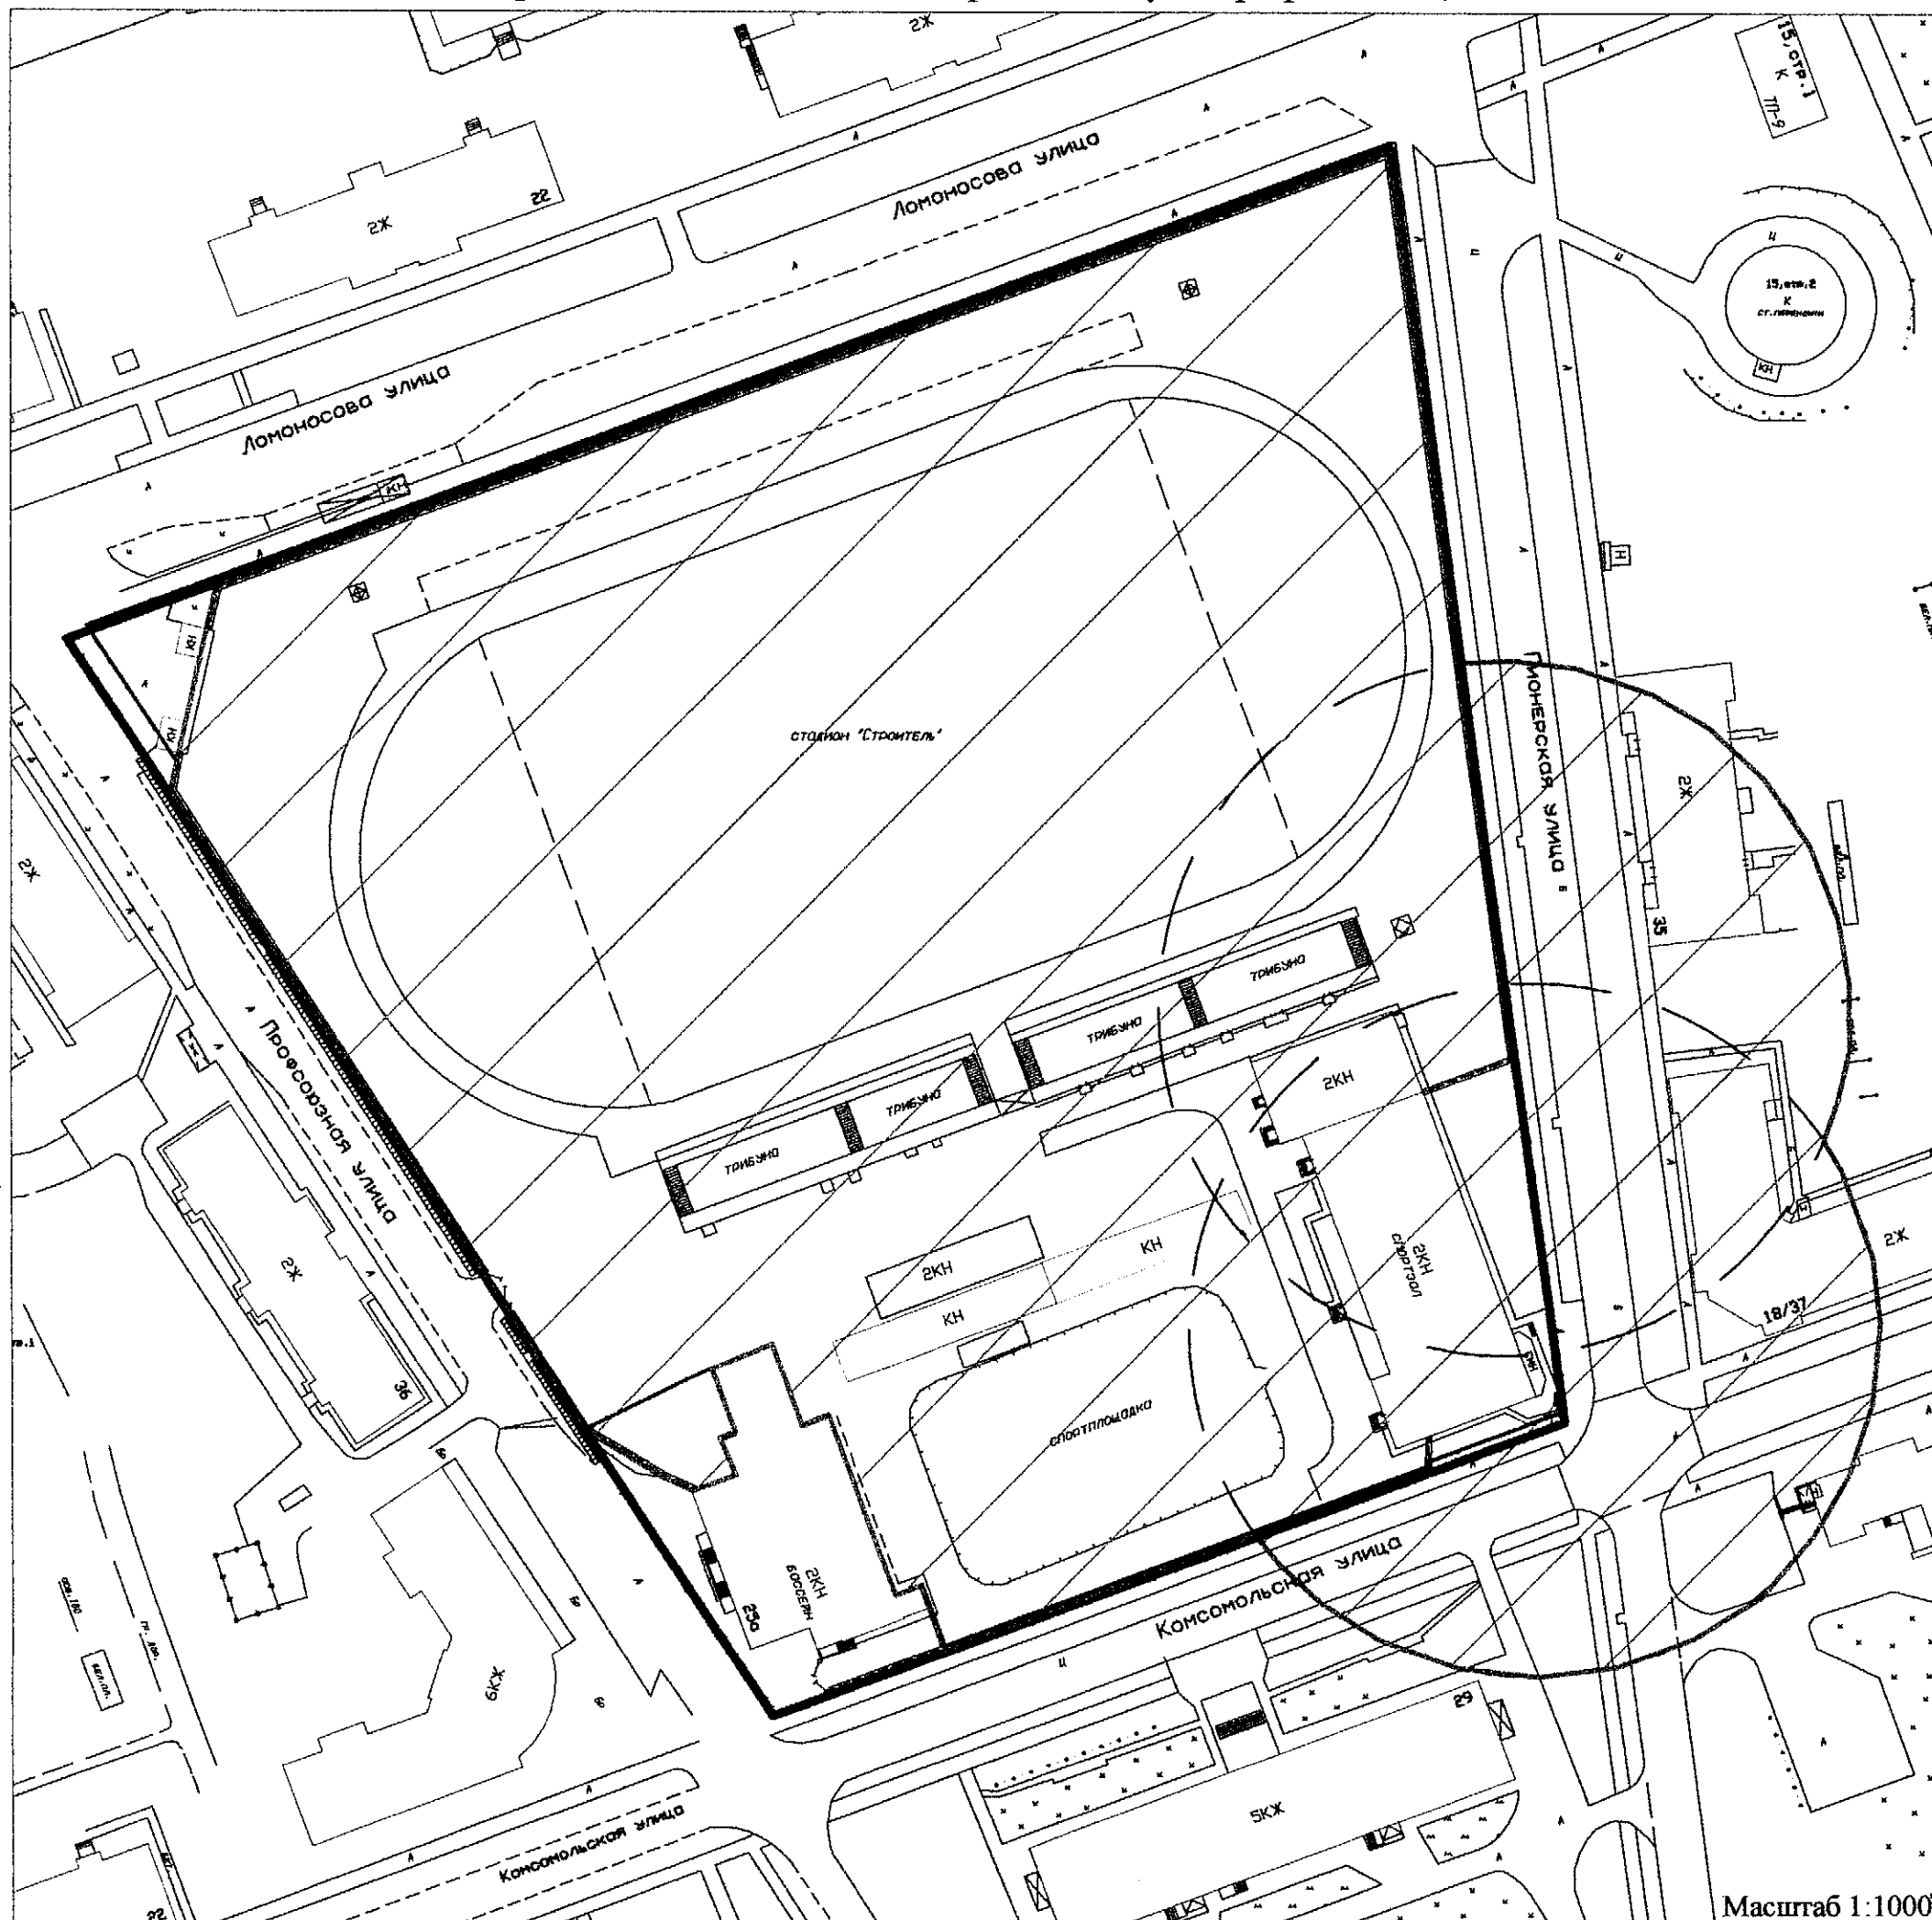

Условные обозначения:




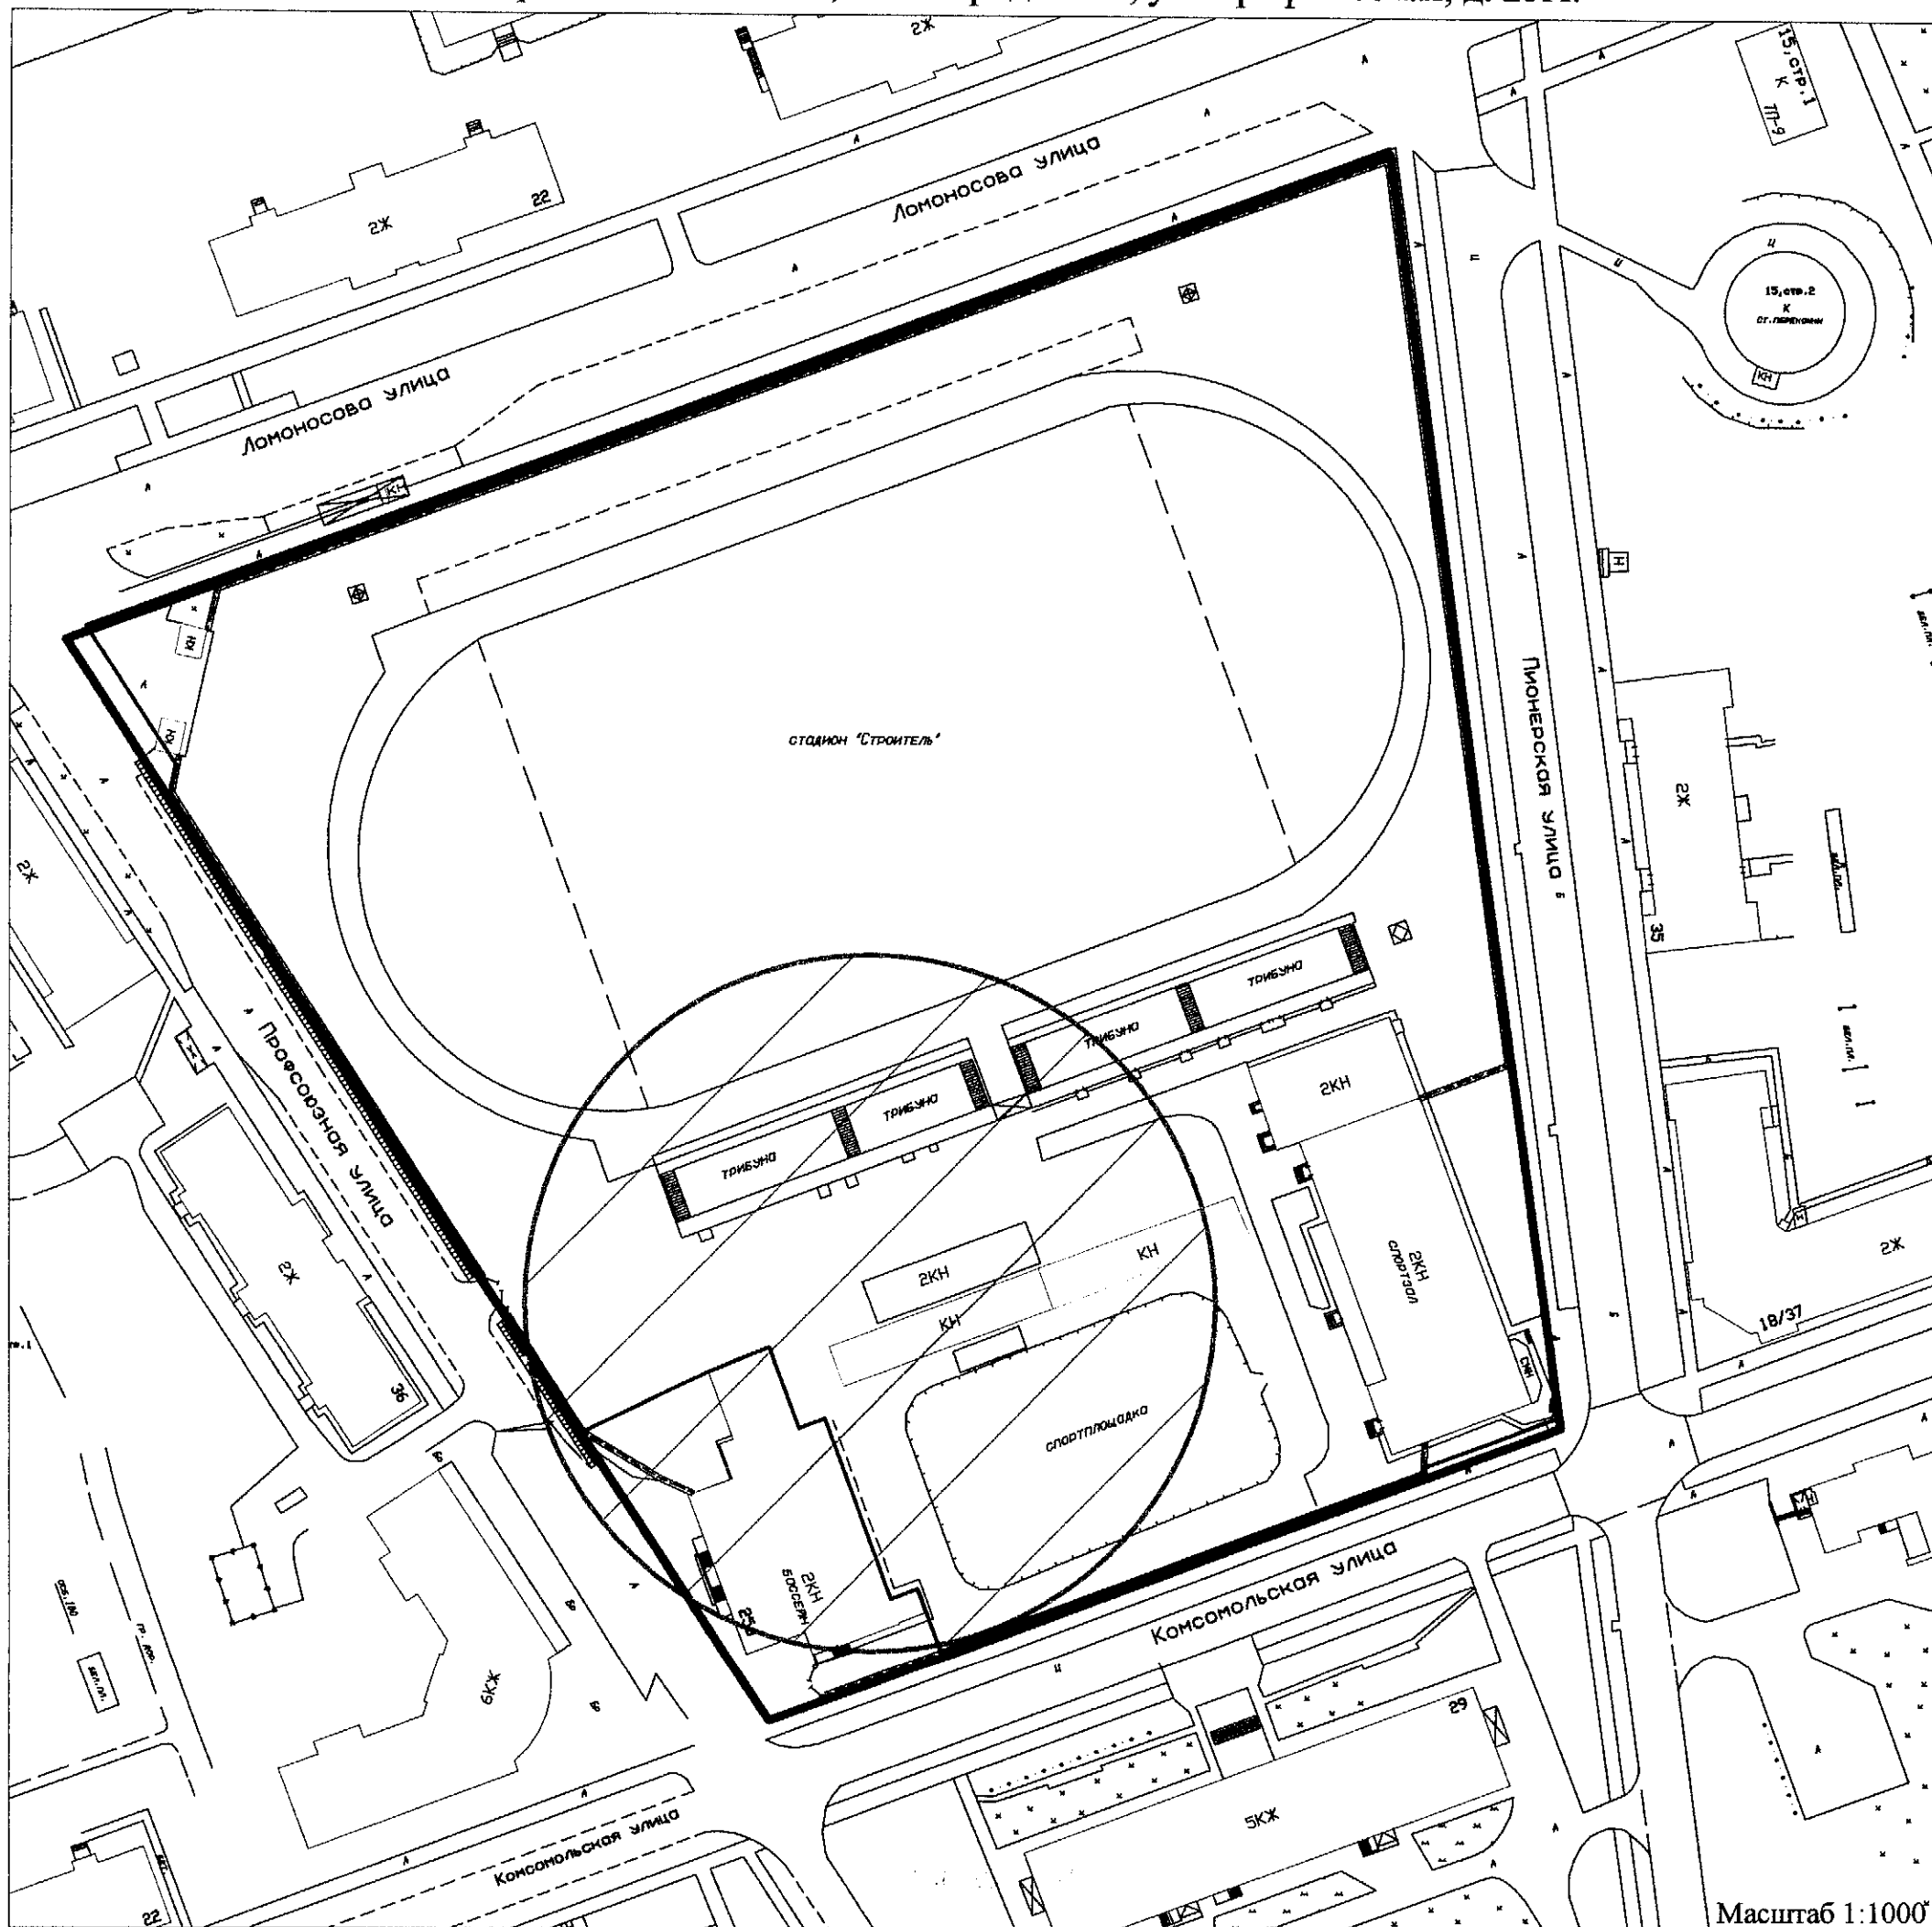
- - красные линии квартала;
 - границы земельного участка;
 - границы прилегающих территорий, в пределах которых не допускается розничная продажа алкогольной продукции.

Схема № 10
границ прилегающей территории
объекта спорта МАСОУ "Строитель", пневматический тир.

Местоположение объекта: Архангельская обл., г. Северодвинск, ул. Профсоюзная, д. 25А.

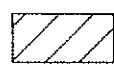

Условные обозначения:

- - красные линии квартала;
- - границы земельного участка;
-  - границы прилегающих территорий, в пределах которых не допускается розничная продажа алкогольной продукции.