


Приложение № 7


УТВЕРЖДЕНА
постановлением Администрации
Северодвинска
от 01.07.2013 № 151-ПД

Схема № 1 границ прилегающей территории железнодорожного вокзала.

Местоположение объекта: Архангельская обл., г. Северодвинск, ул. Железнодорожная, д. 3Б.

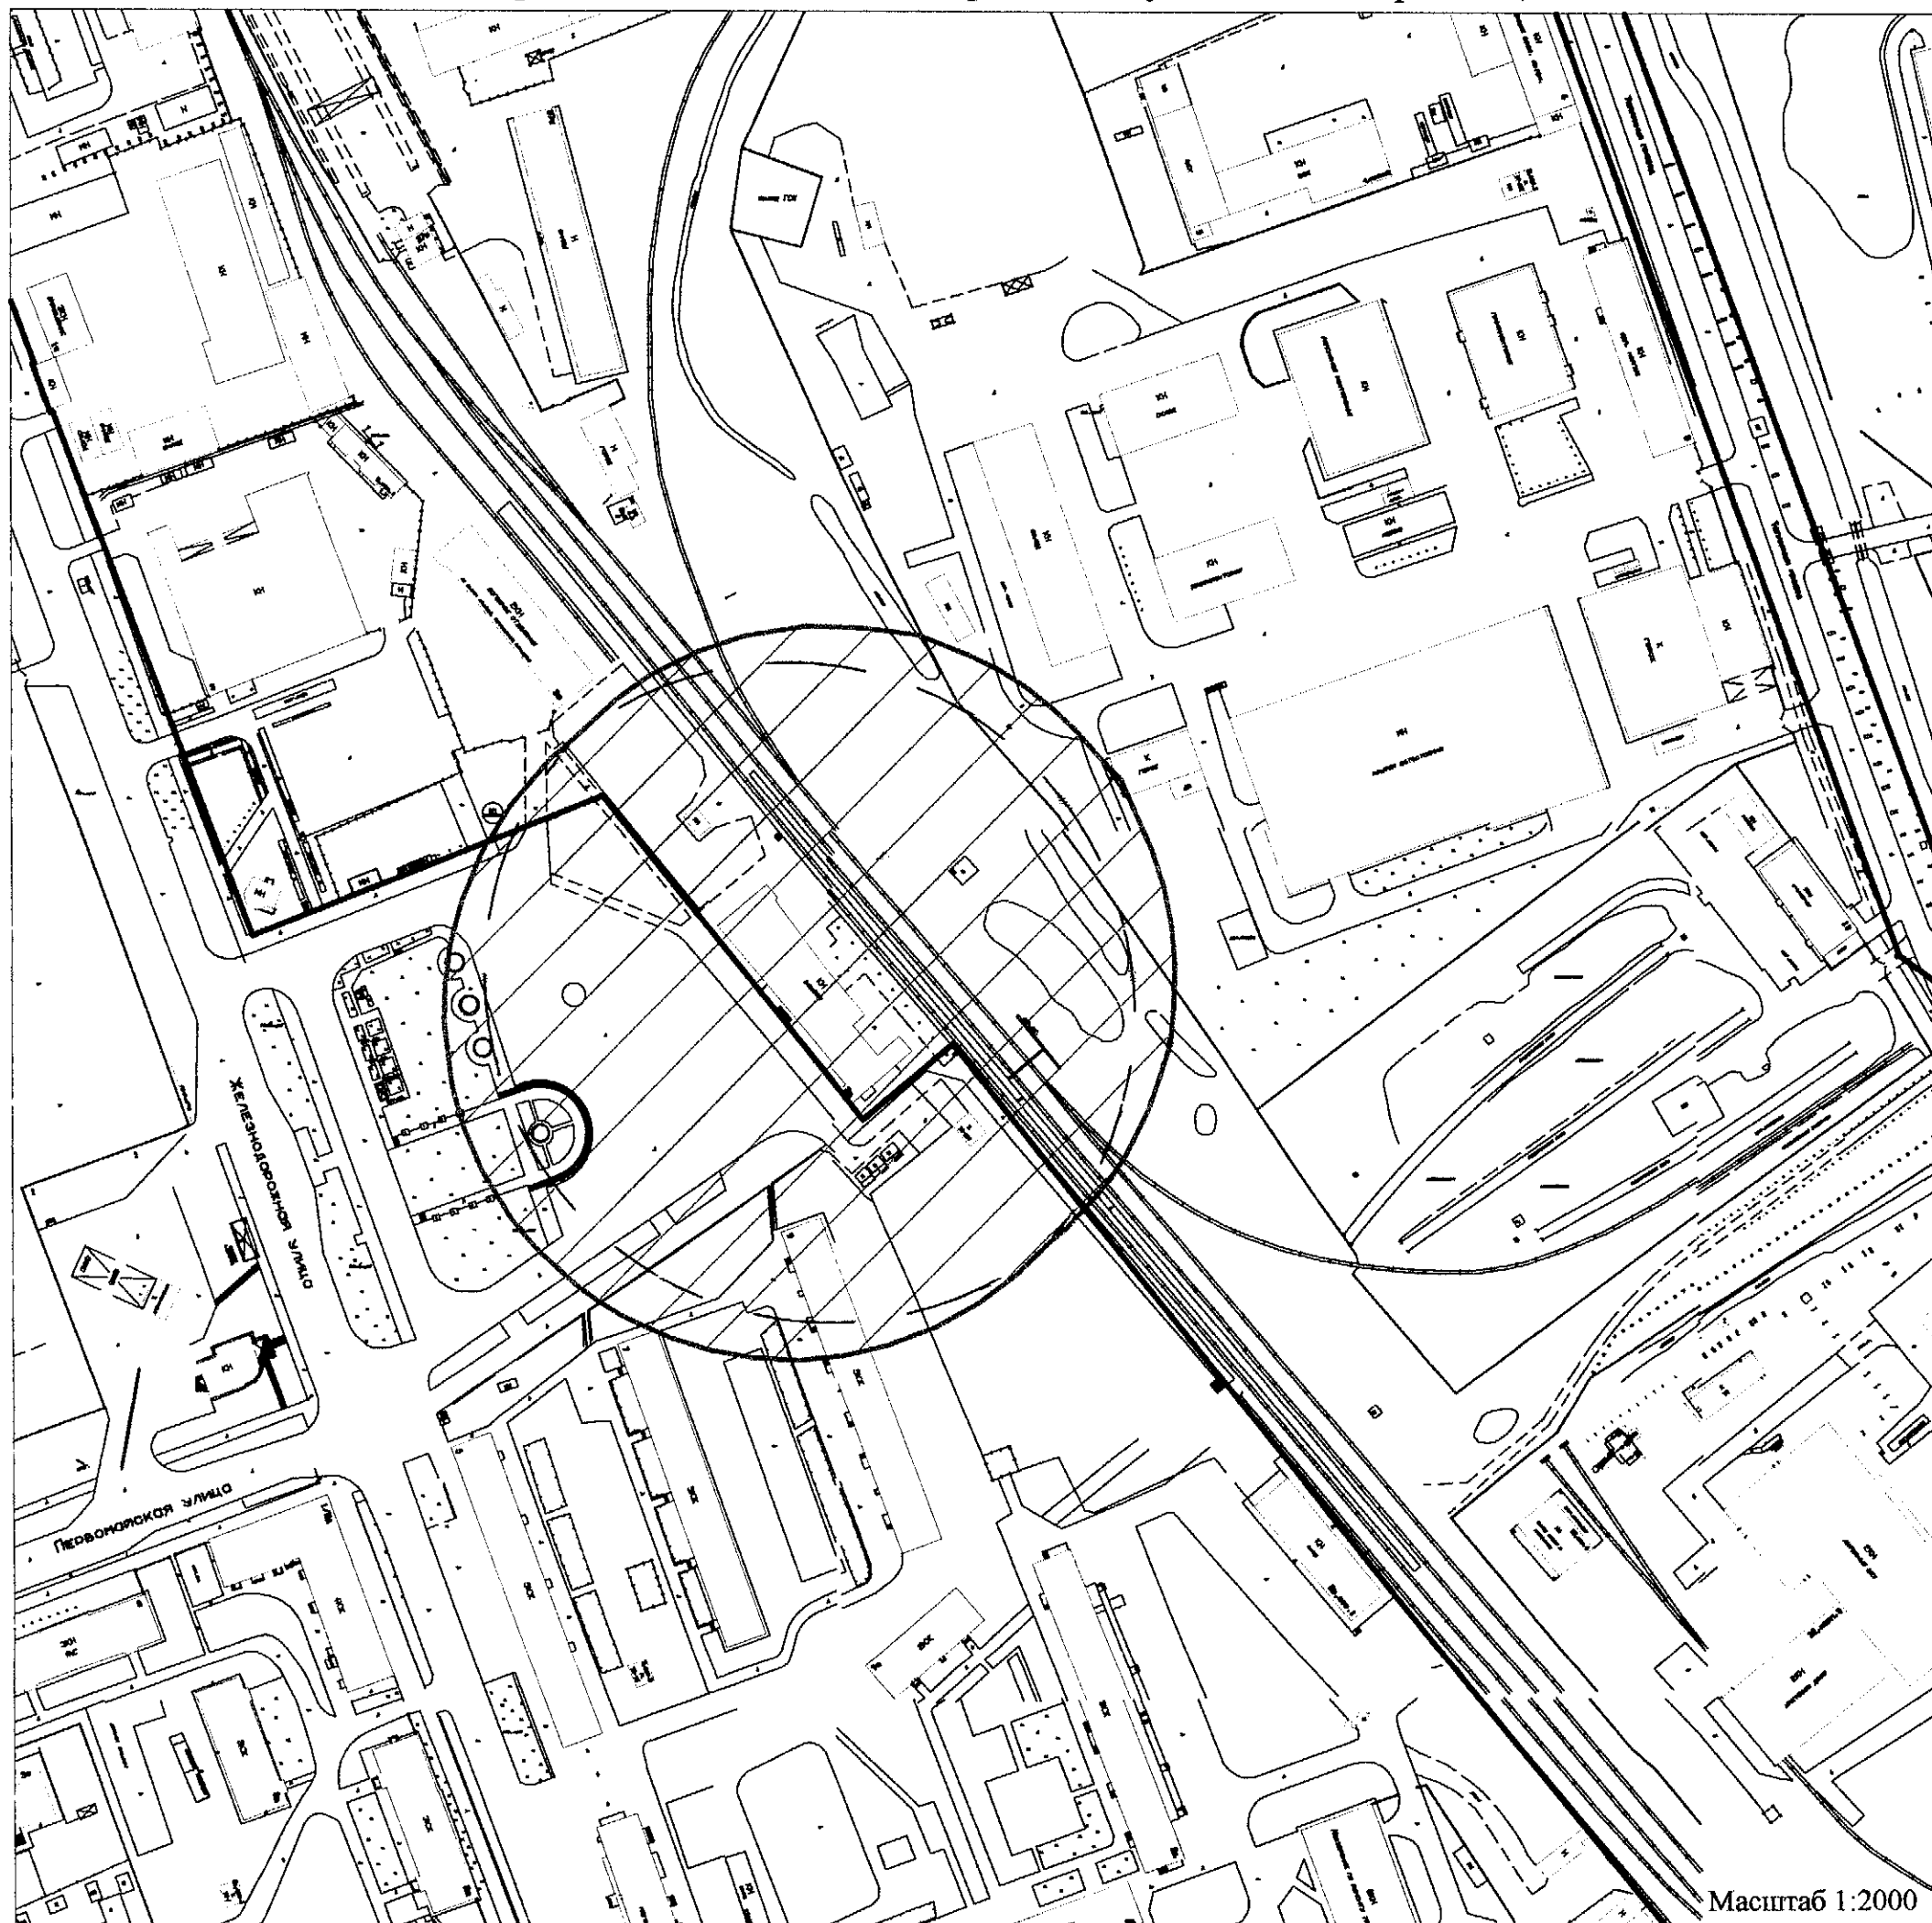

Условные обозначения:

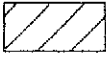- - красные линии квартала;
- - границы земельного участка;
-  - границы прилегающих территорий, в пределах которых не допускается розничная продажа алкогольной продукции.