


## Приложение № 2

УТВЕРЖДЕНА  
постановлением Администрации  
Северодвинска  
от 02.07.2013 № 251-172

**Схема № 1**  
**границ прилегающей территории**  
**детской организации МБДОУ № 1 "Золотой петушок".**

Местоположение объекта: Архангельская обл., г. Северодвинск, ул. Капитана Воронина, д. 12.

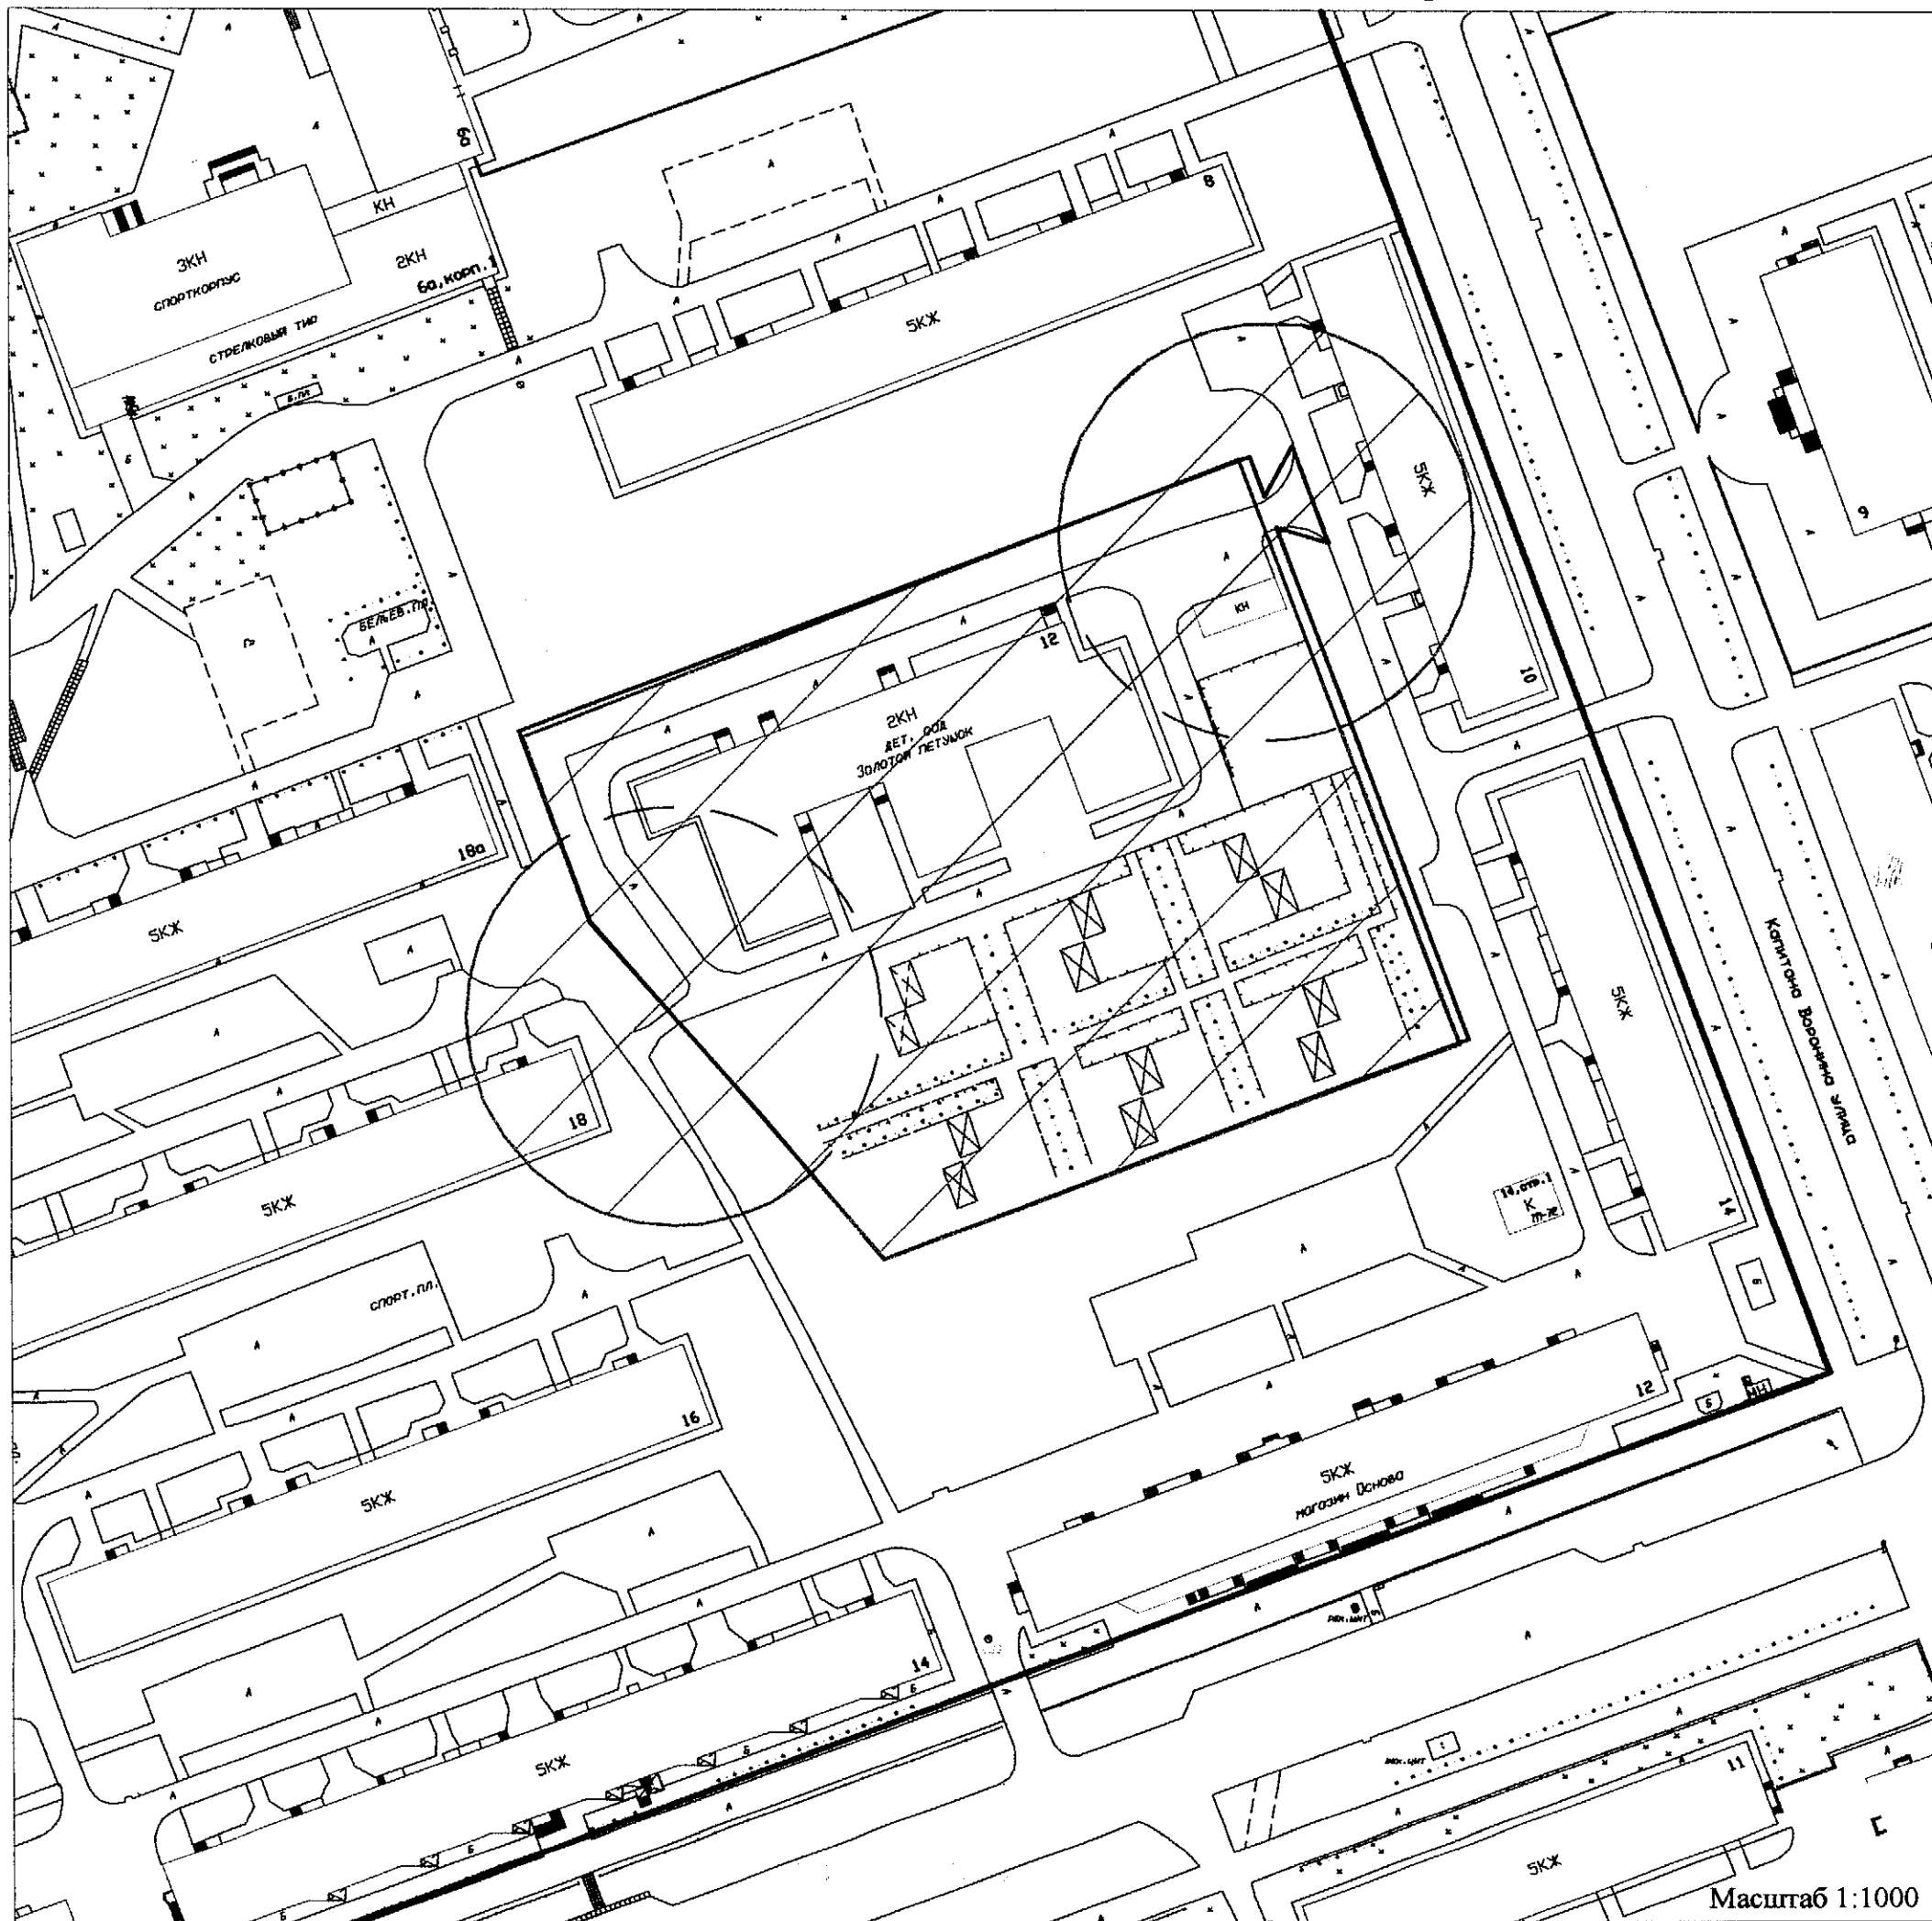

Условные обозначения:




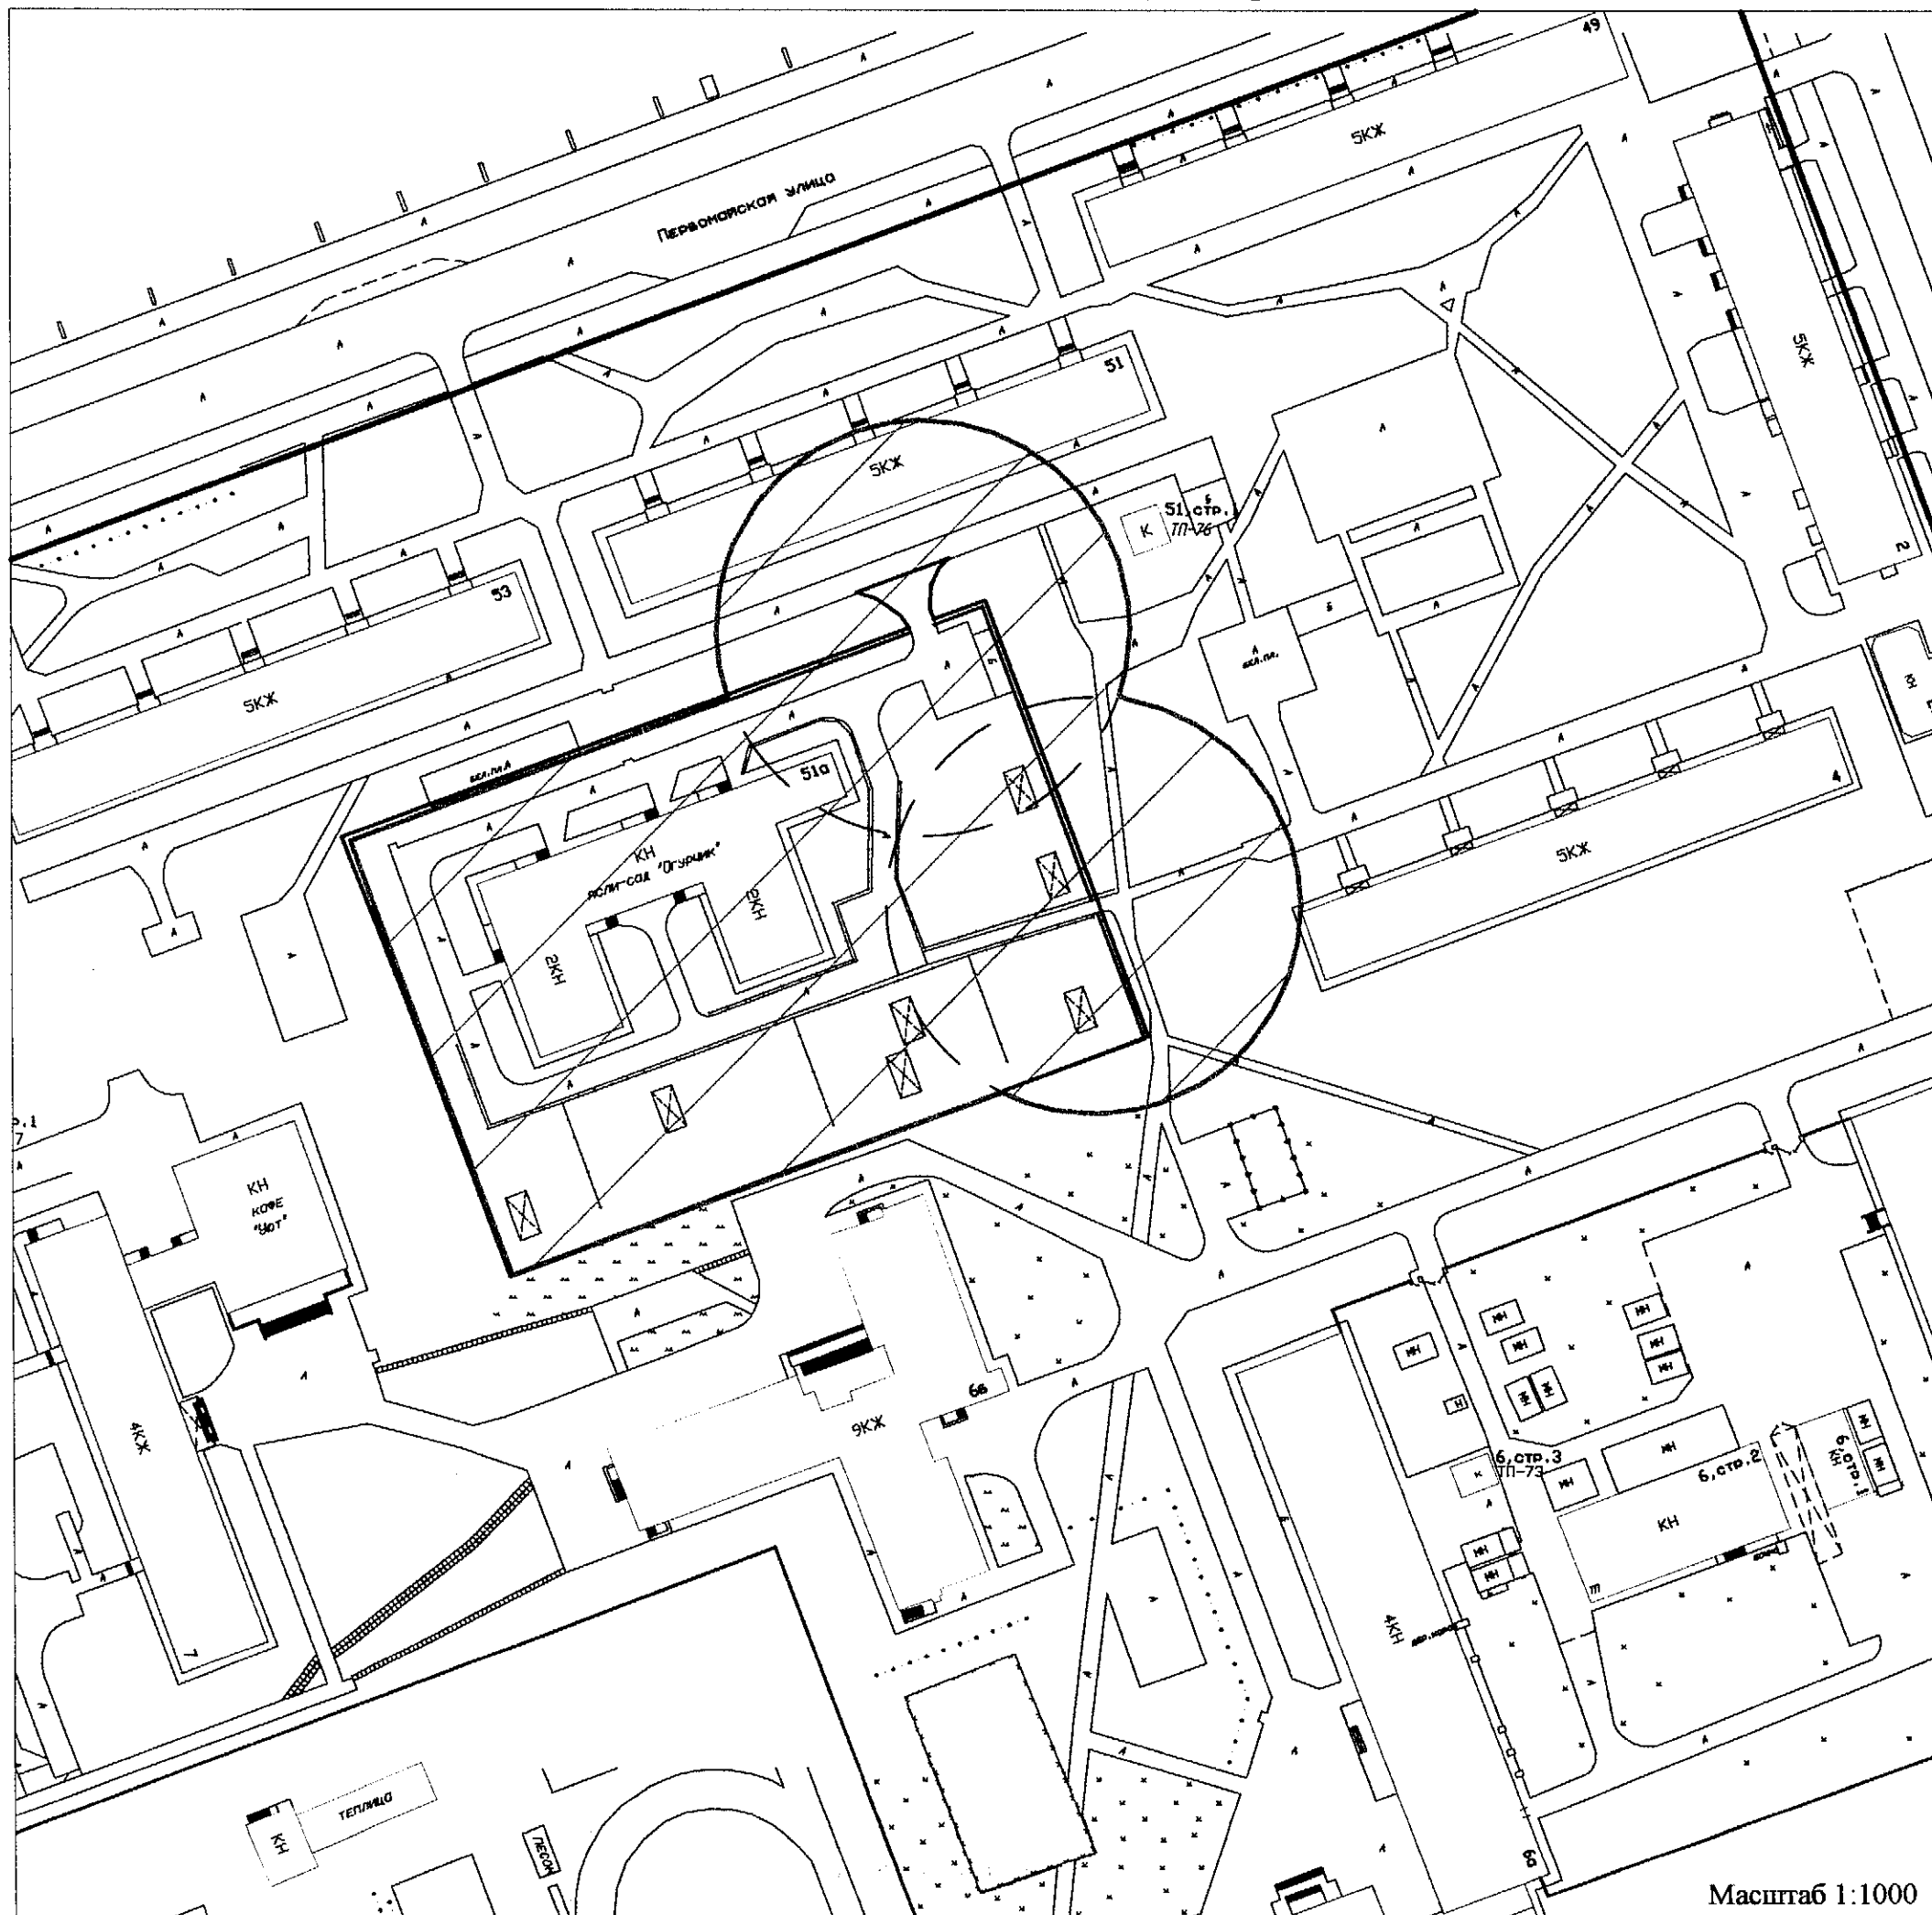
-  - красные линии квартала;  
 - границы земельного участка;  
 - границы прилегающих территорий, в пределах которых не допускается розничная продажа алкогольной продукции.

Схема № 2  
границ прилегающей территории  
детской организации МБДОУ № 1 "Золотой петушок".

Местоположение объекта: Архангельская обл., г. Северодвинск, ул. Первомайская, д. 51А.



Условные обозначения:


— - красные линии квартала;

— - границы земельного участка;

▨ - границы прилегающих территорий, в пределах которых не допускается розничная продажа алкогольной продукции.

Схема № 3  
границ прилегающей территории  
детской организации МАДОУ № 3 "Морозко".

Местоположение объекта: Архангельская обл., г. Северодвинск, пр. Морской, д. 62А.

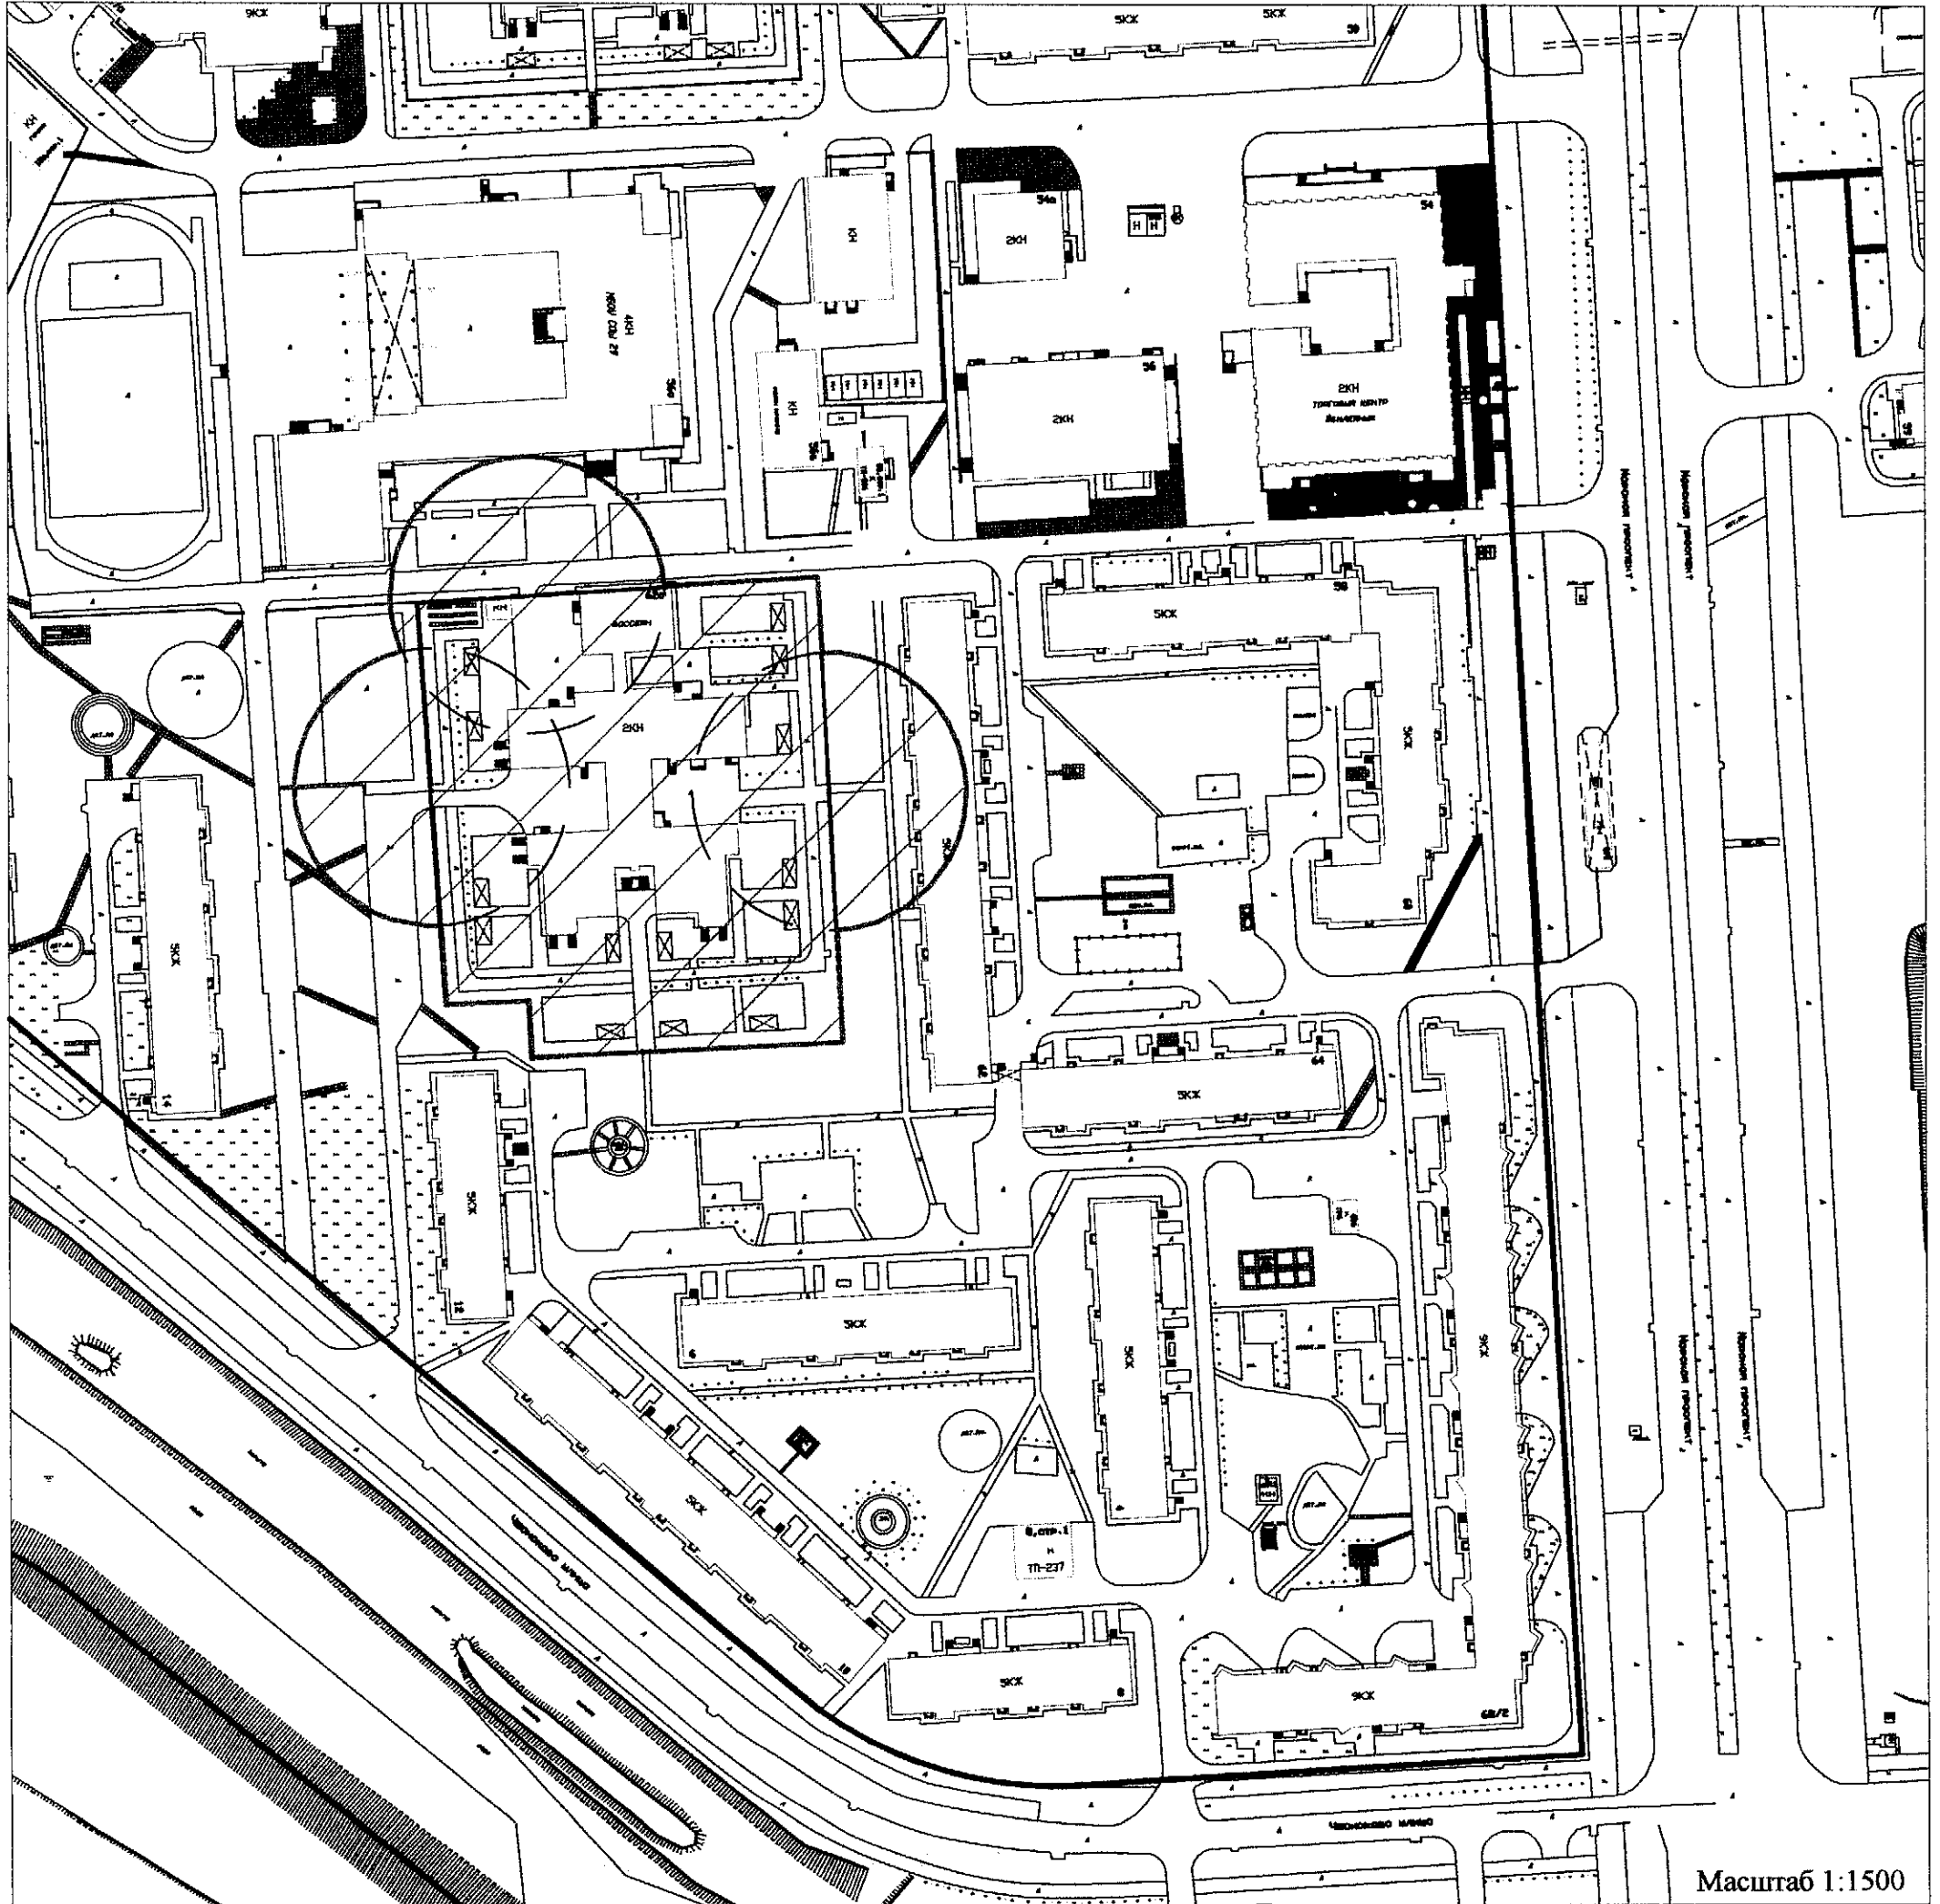

Масштаб 1:1500

Условные обозначения:


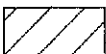
- - красные линии квартала;
- - границы земельного участка;
-  - границы прилегающих территорий, в пределах которых не допускается розничная продажа алкогольной продукции.

Схема № 4  
границ прилегающей территории  
детской организации МАДОУ № 8 "Лесная сказка".

Местоположение объекта: Архангельская обл., г. Северодвинск, пр. Победы, д. 24.

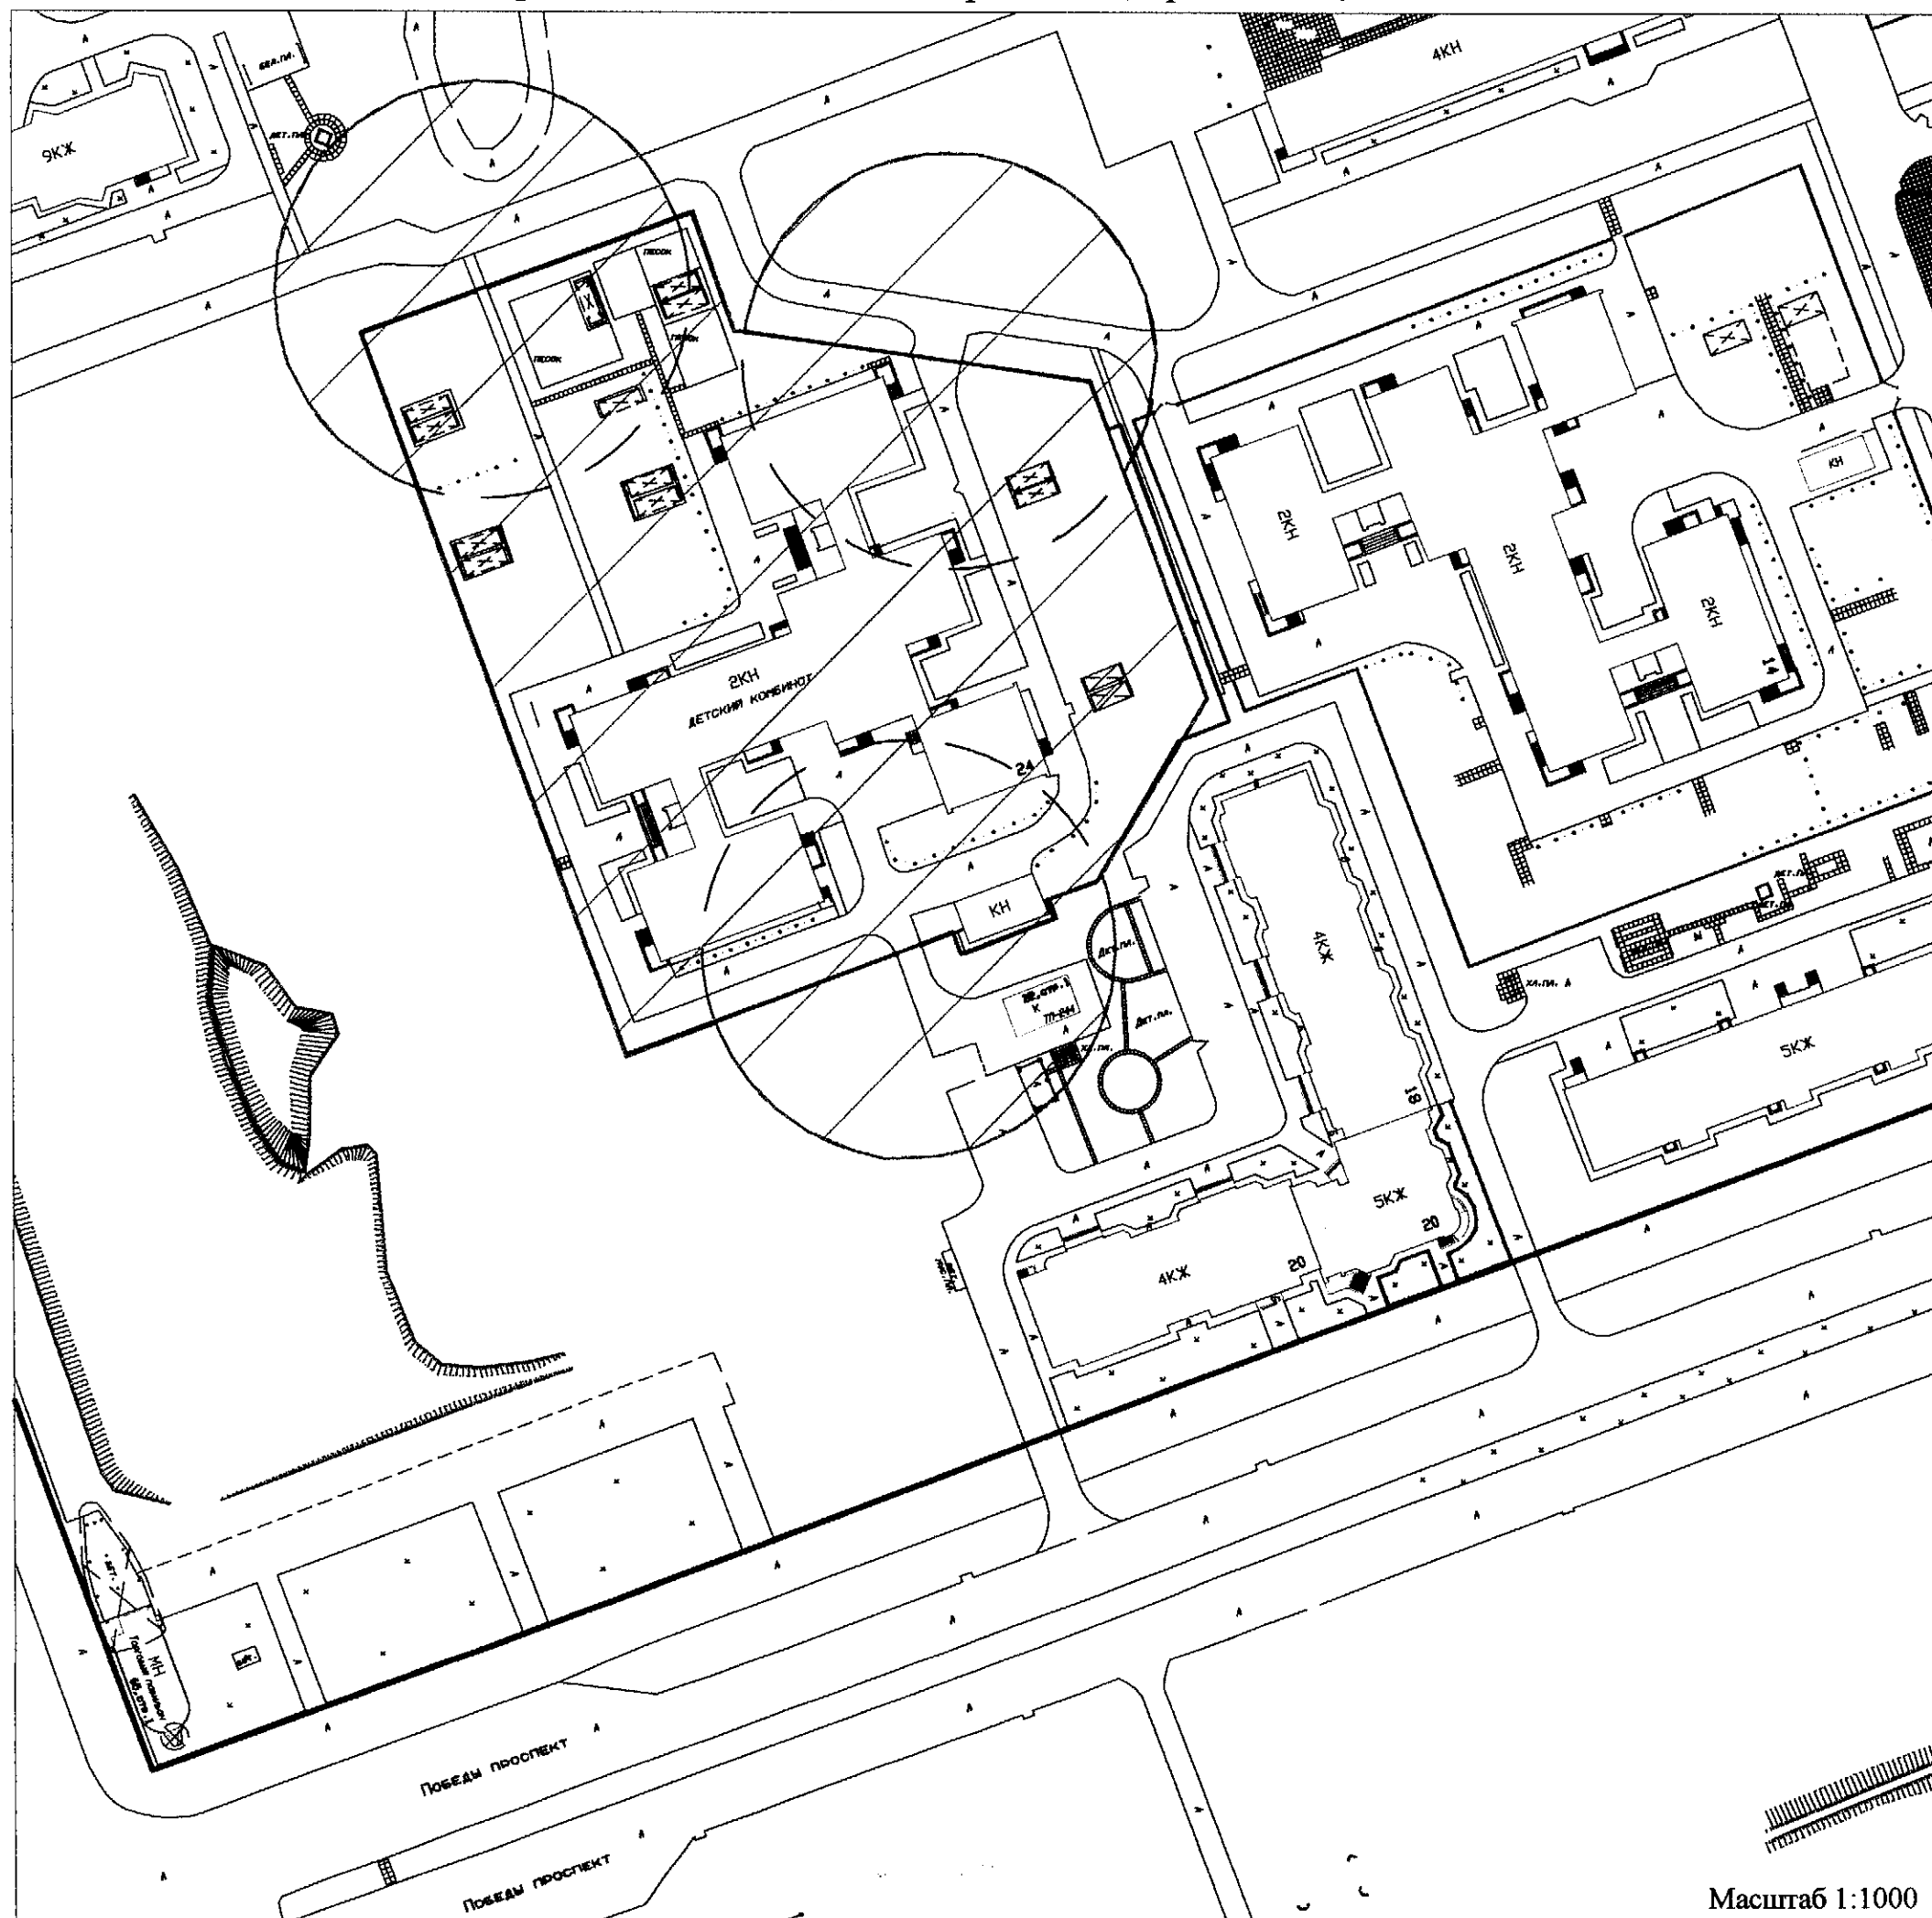

Масштаб 1:1000

Условные обозначения:


— - красные линии квартала;

— - границы земельного участка;

▨ - границы прилегающих территорий, в пределах которых не допускается розничная продажа алкогольной продукции.

Схема № 5  
границ прилегающей территории  
детской организации МБДОУ № 13 "Незабудка".

Местоположение объекта: Архангельская обл., г. Северодвинск, ул. Парковая, д. 21А.

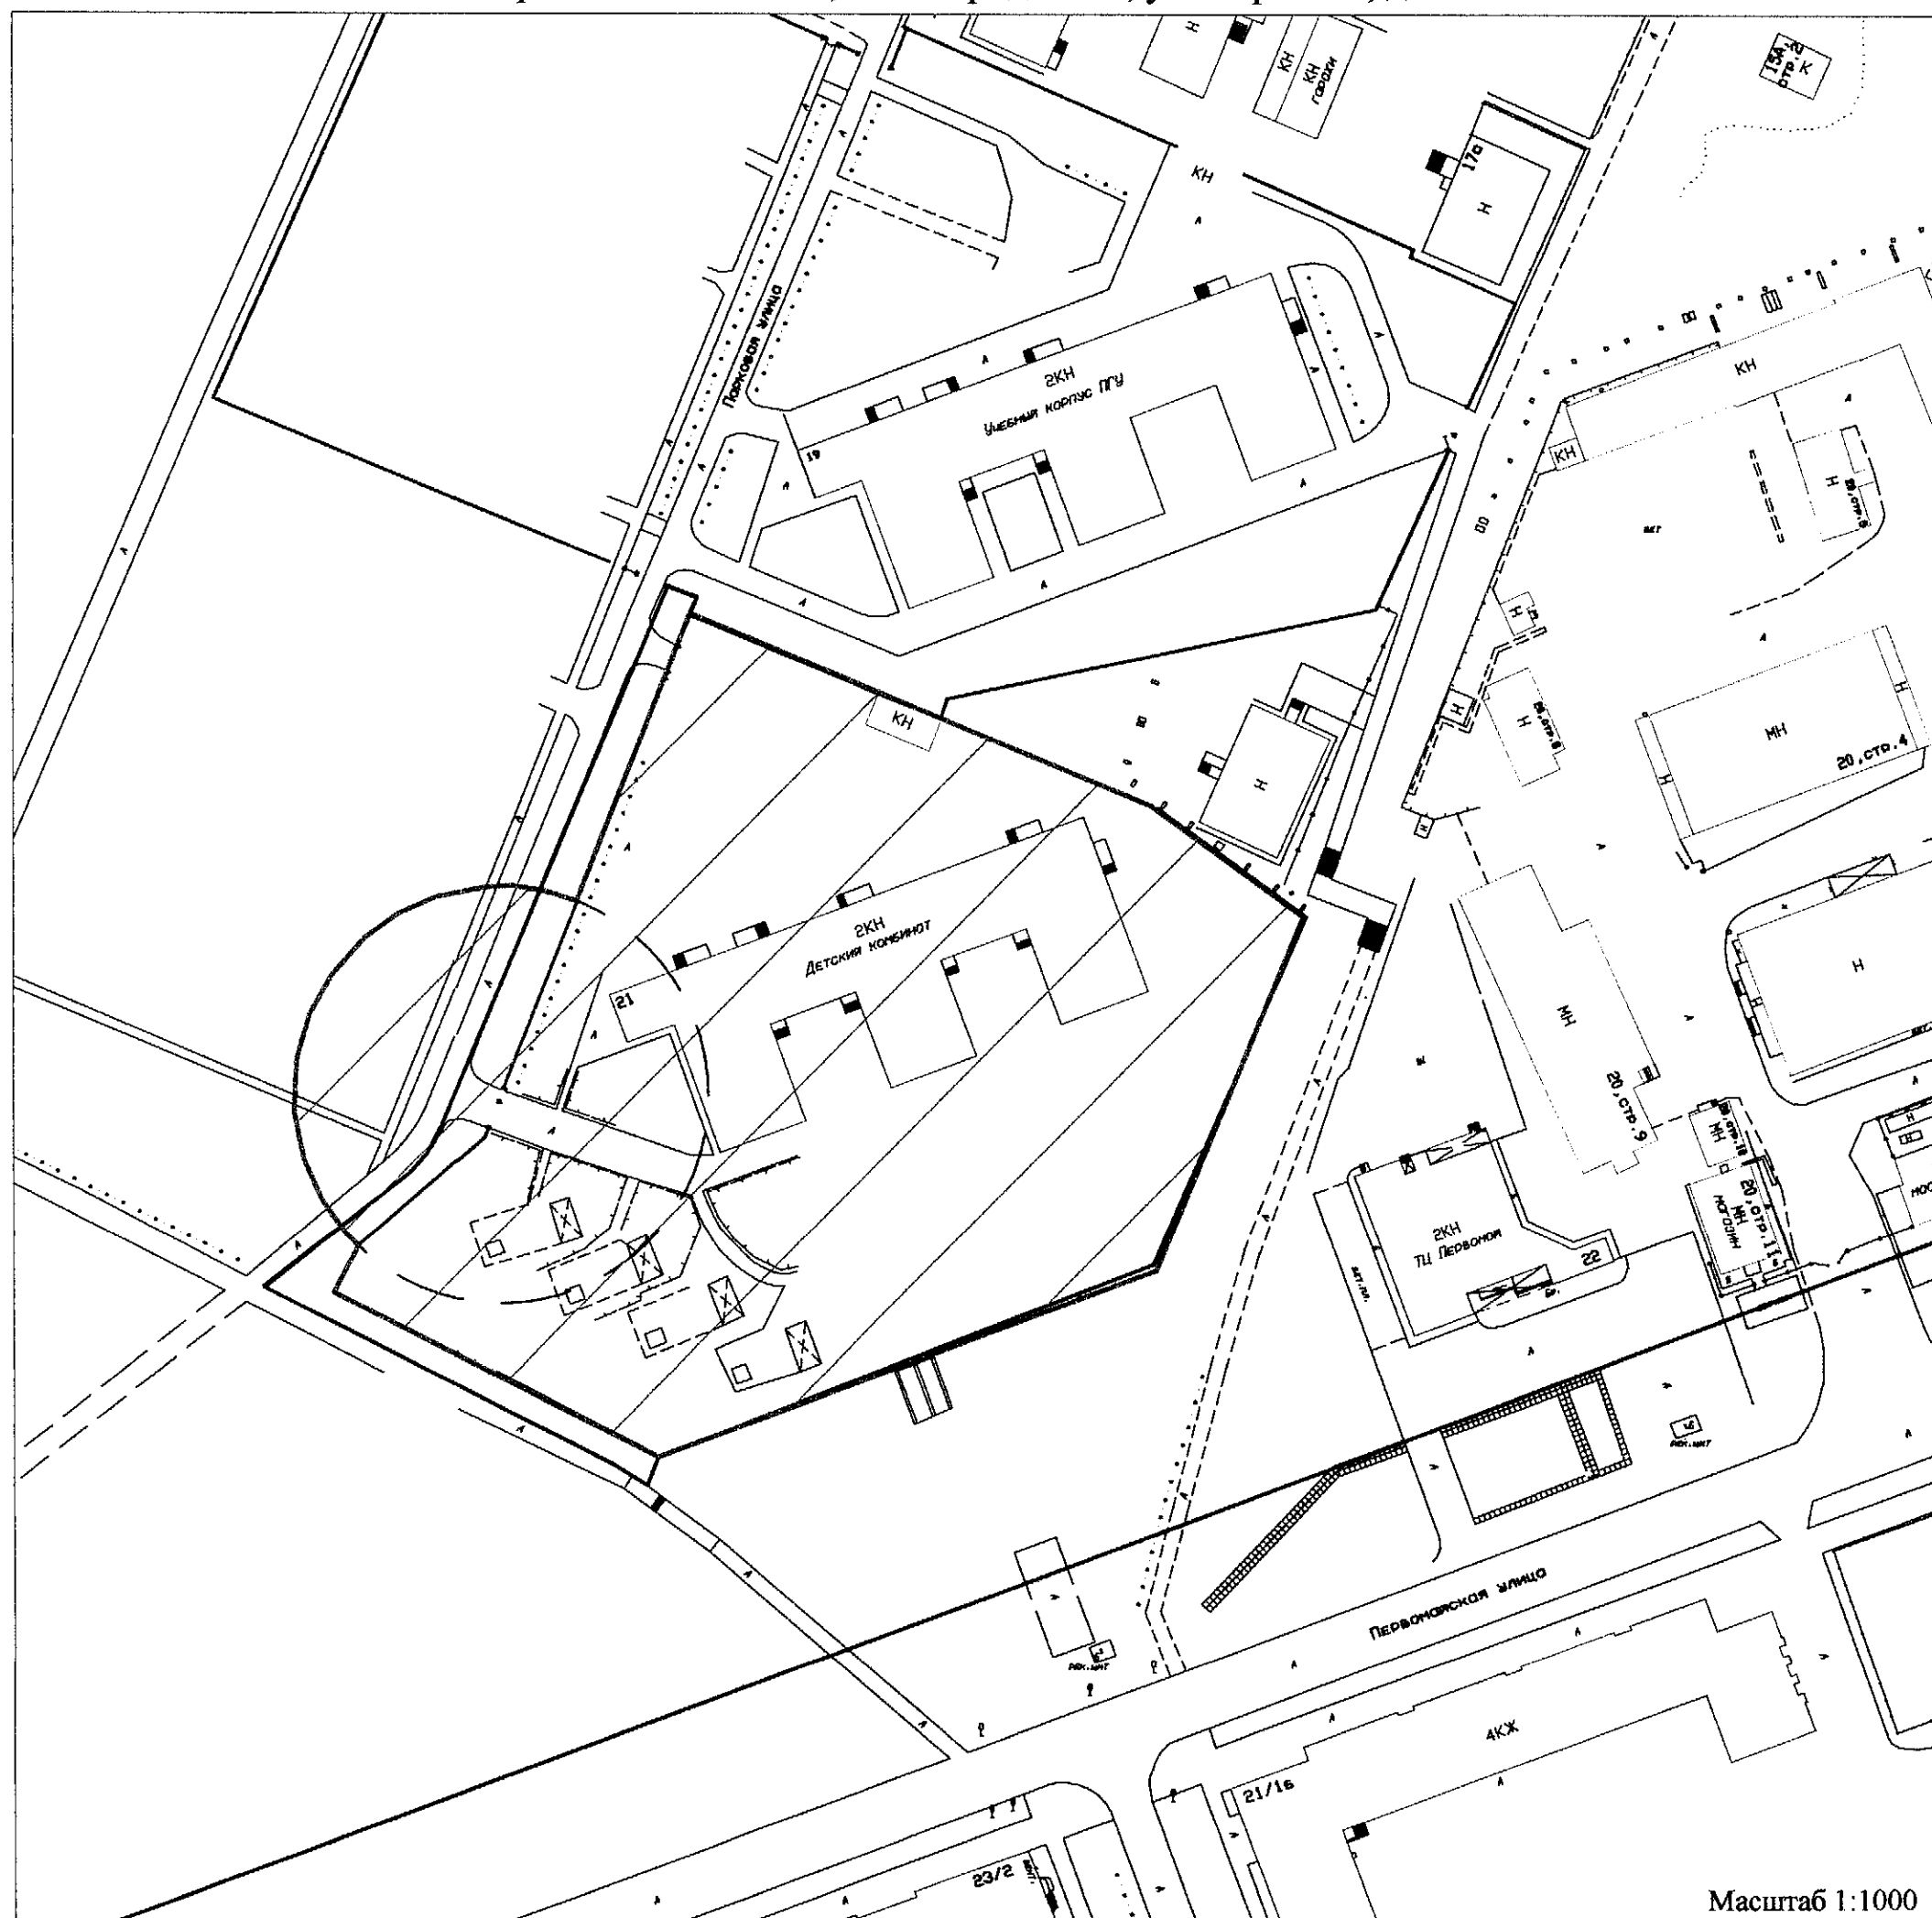


Масштаб 1:1000

Условные обозначения:

— - красные линии квартала;


— - границы земельного участка;

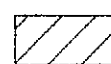 - границы прилегающих территорий, в пределах которых не допускается розничная продажа алкогольной продукции.

УТВЕРЖДЕНА  
постановлением Администрации  
Северодвинска  
от 01.07.2013 № 251-па

**Схема № 6**  
**границ прилегающей территории**  
**детской организации МБДОУ № 13 "Незабудка".**

Местоположение объекта: Архангельская обл., г. Северодвинск, ул. Торцева, д. 40А.

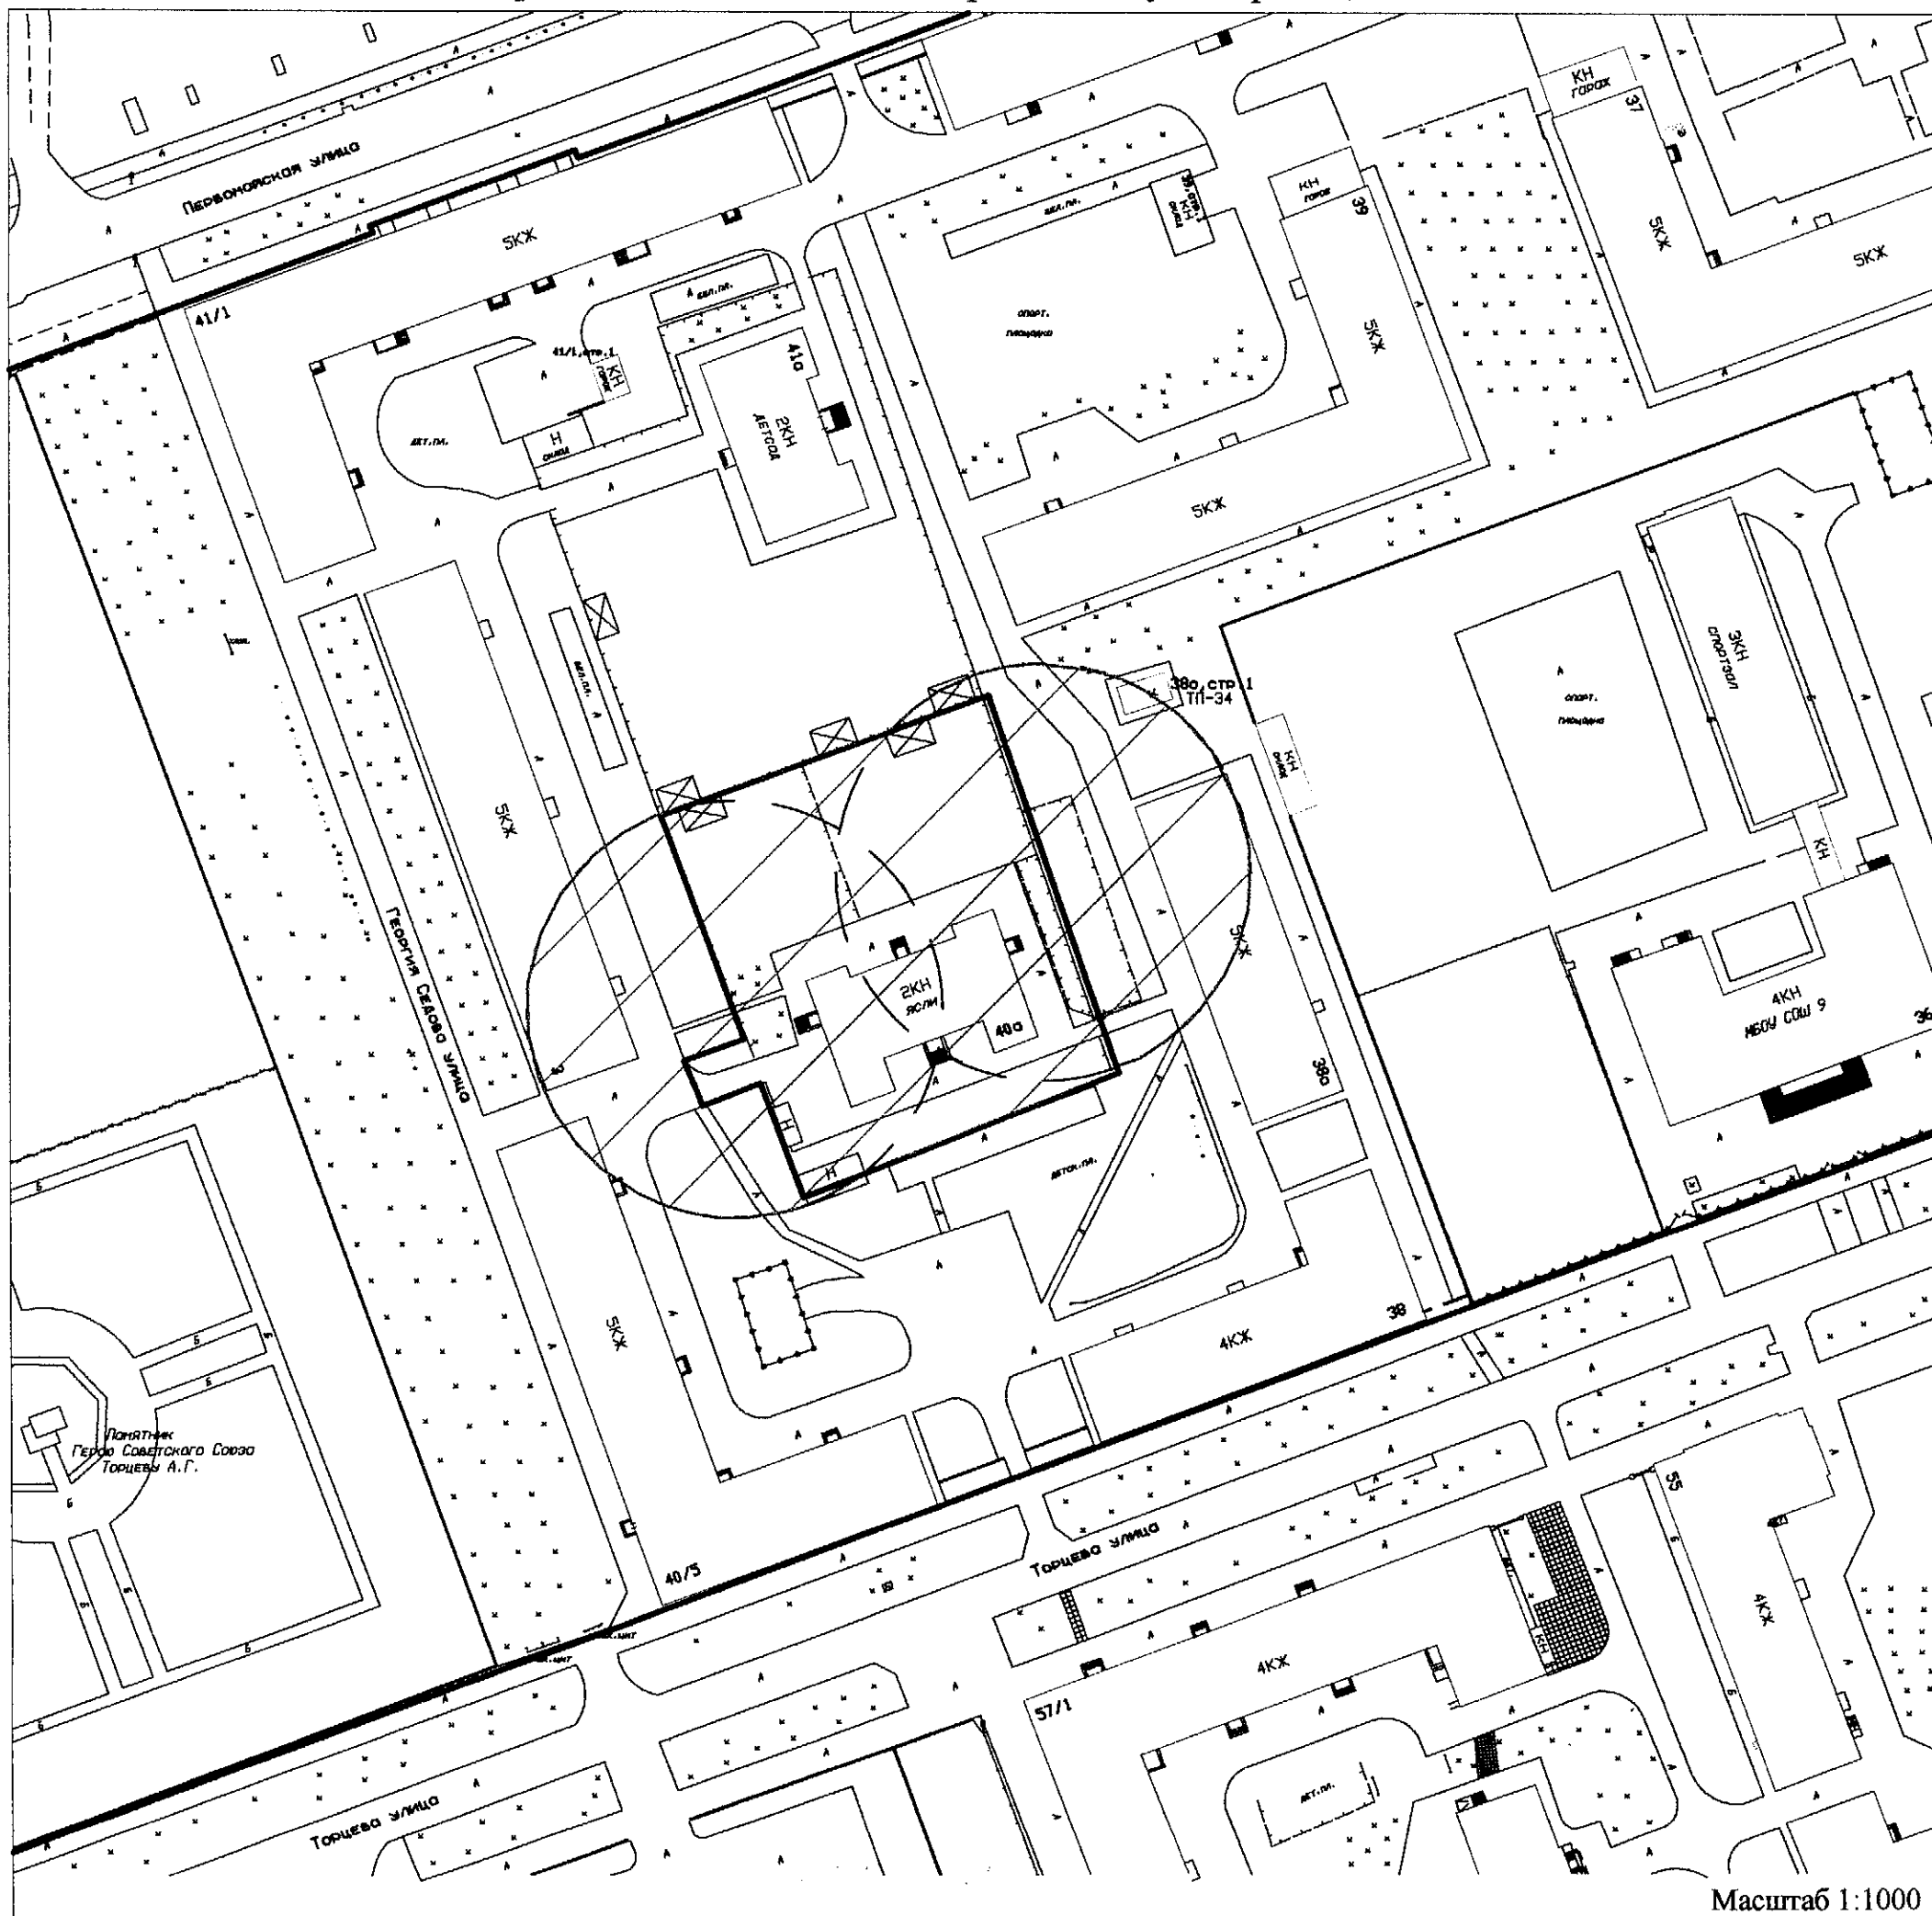

Масштаб 1:1000

Условные обозначения:


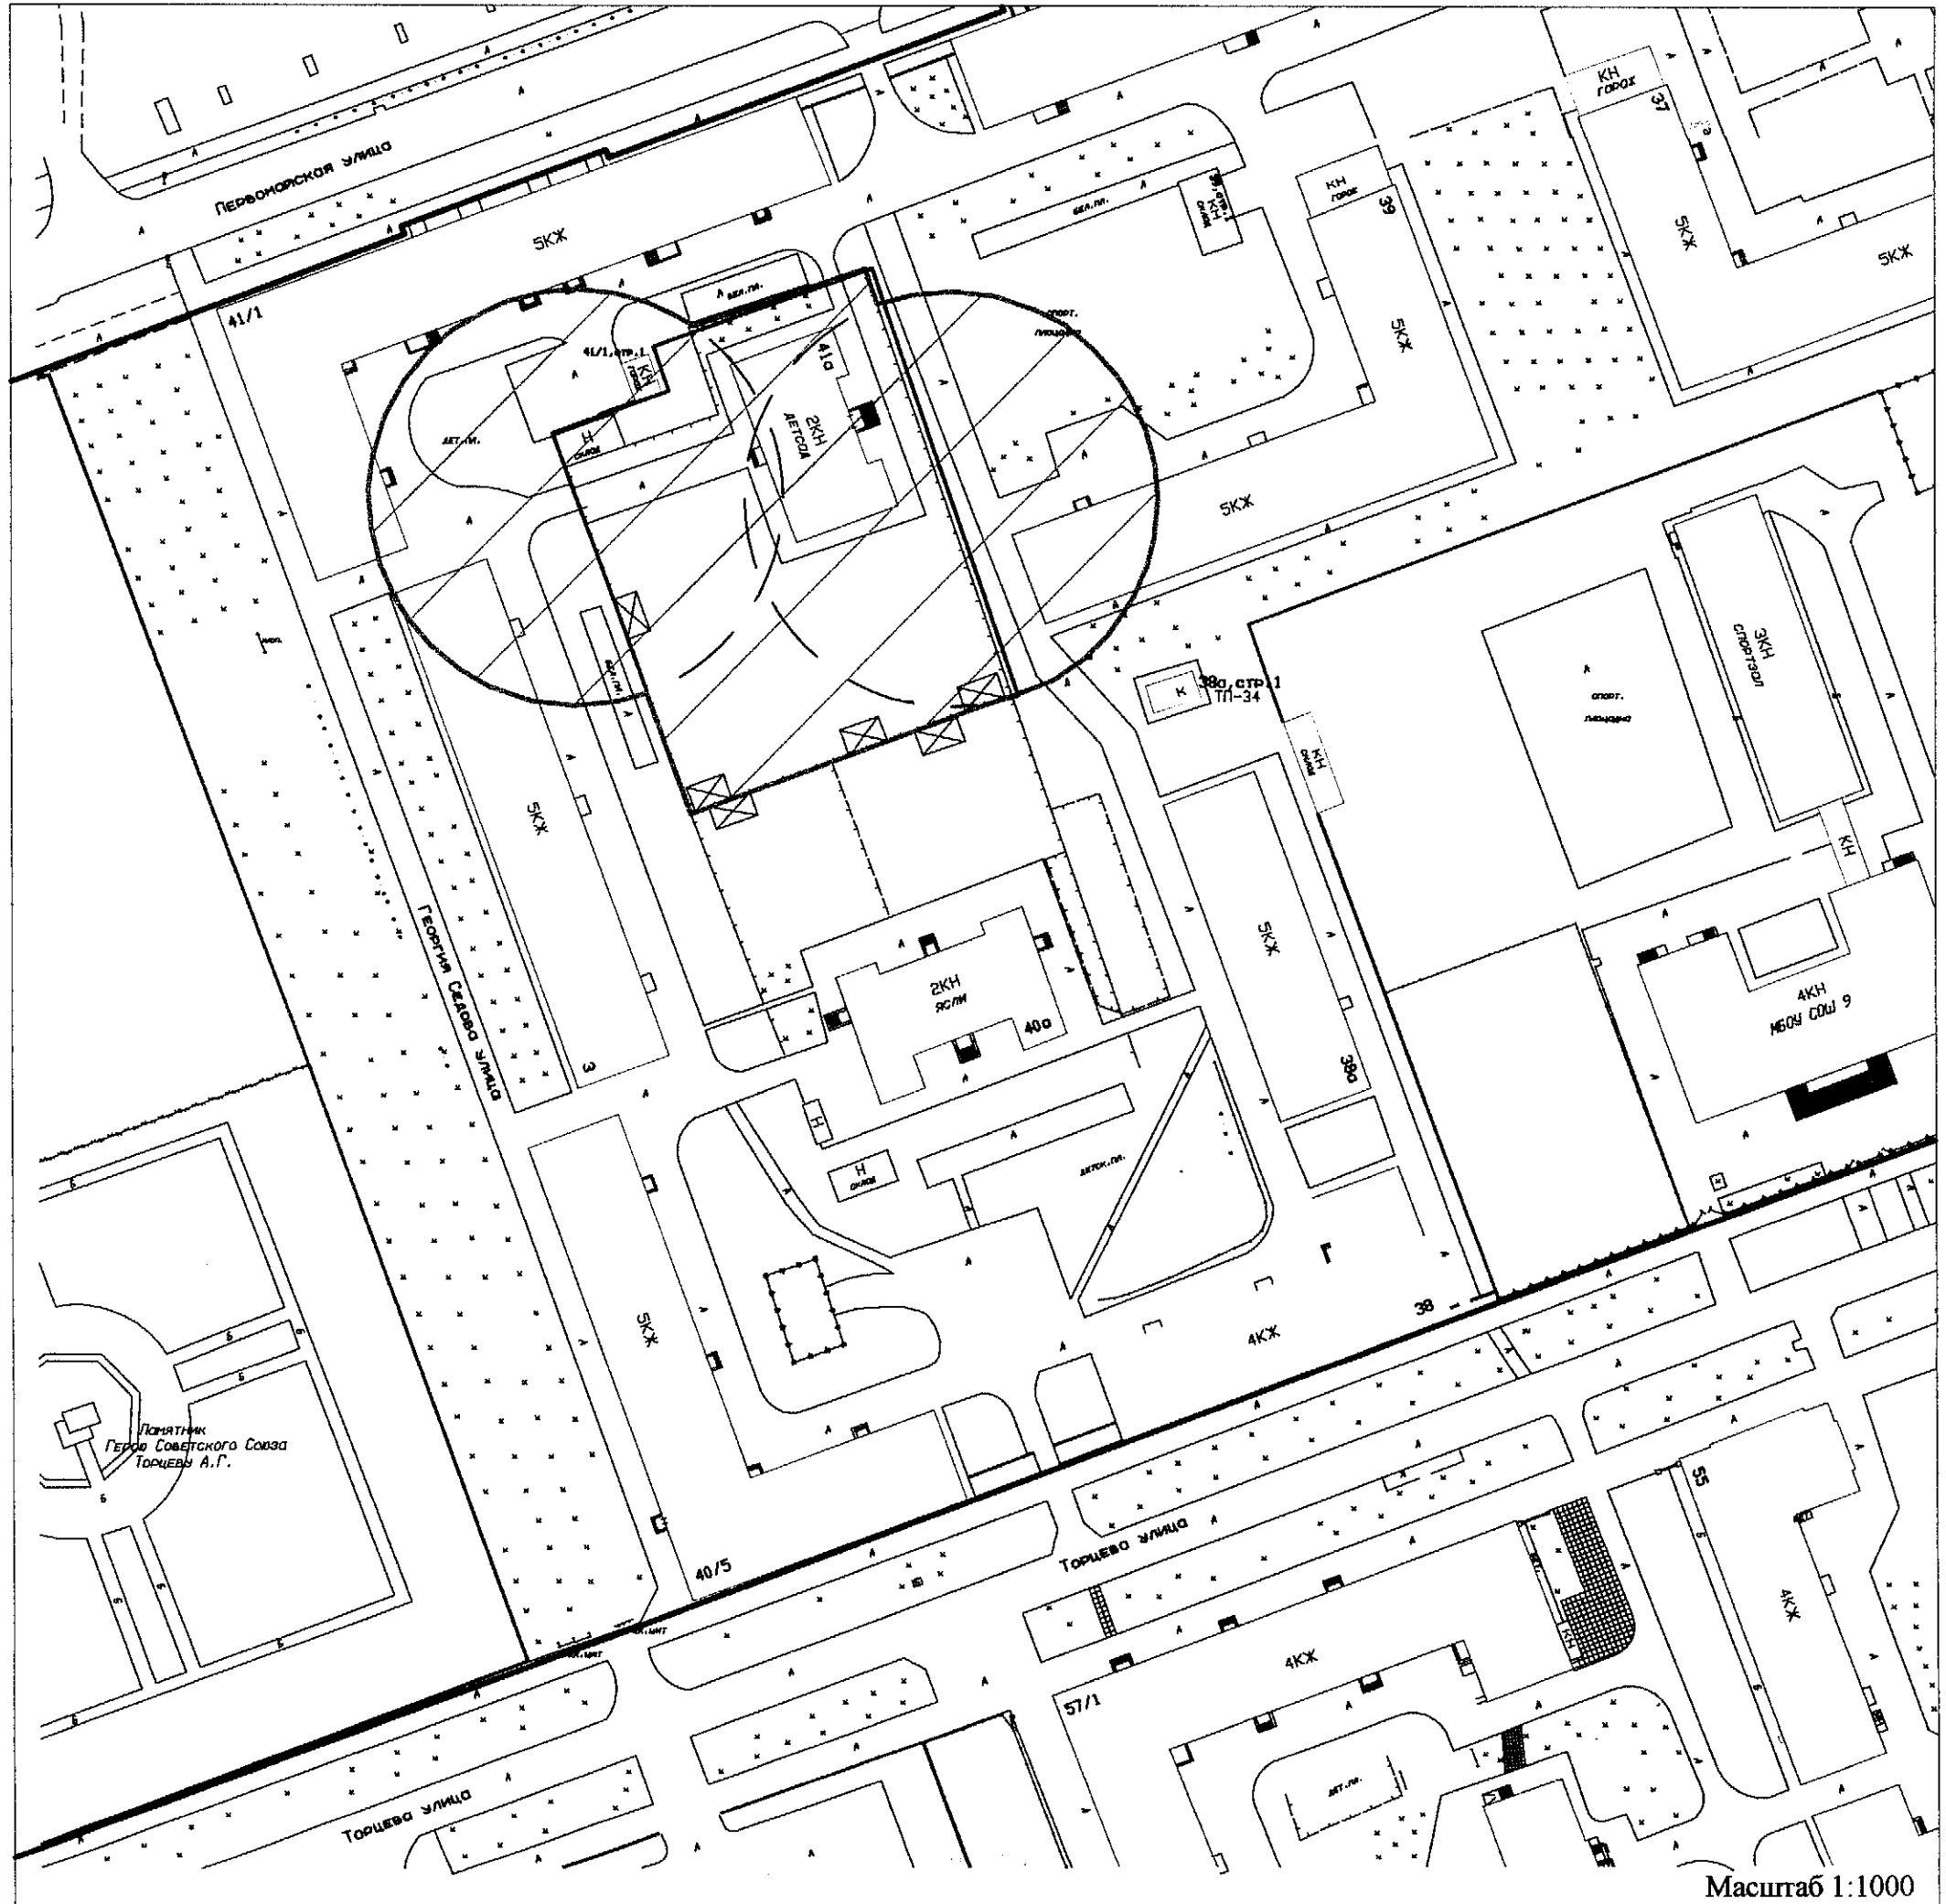
- - красные линии квартала;  
 — - границы земельного участка;  
 - границы прилегающих территорий, в пределах которых не допускается розничная продажа алкогольной продукции.



Схема № 7  
границ прилегающей территории  
детской организации МБДОУ № 13 "Незабудка".

Местоположение объекта: Архангельская обл., г. Северодвинск, ул. Первомайская, д. 41А.



Масштаб 1:1000

Условные обозначения:


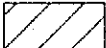
- - красные линии квартала;
- - границы земельного участка;
-  - границы прилегающих территорий, в пределах которых не допускается розничная продажа алкогольной продукции.


Схема № 8  
границ прилегающей территории  
детской организации МБДОУ № 15 "Черемушка".

Местоположение объекта: Архангельская обл., г. Северодвинск, ул. Торцева, д. 4А.

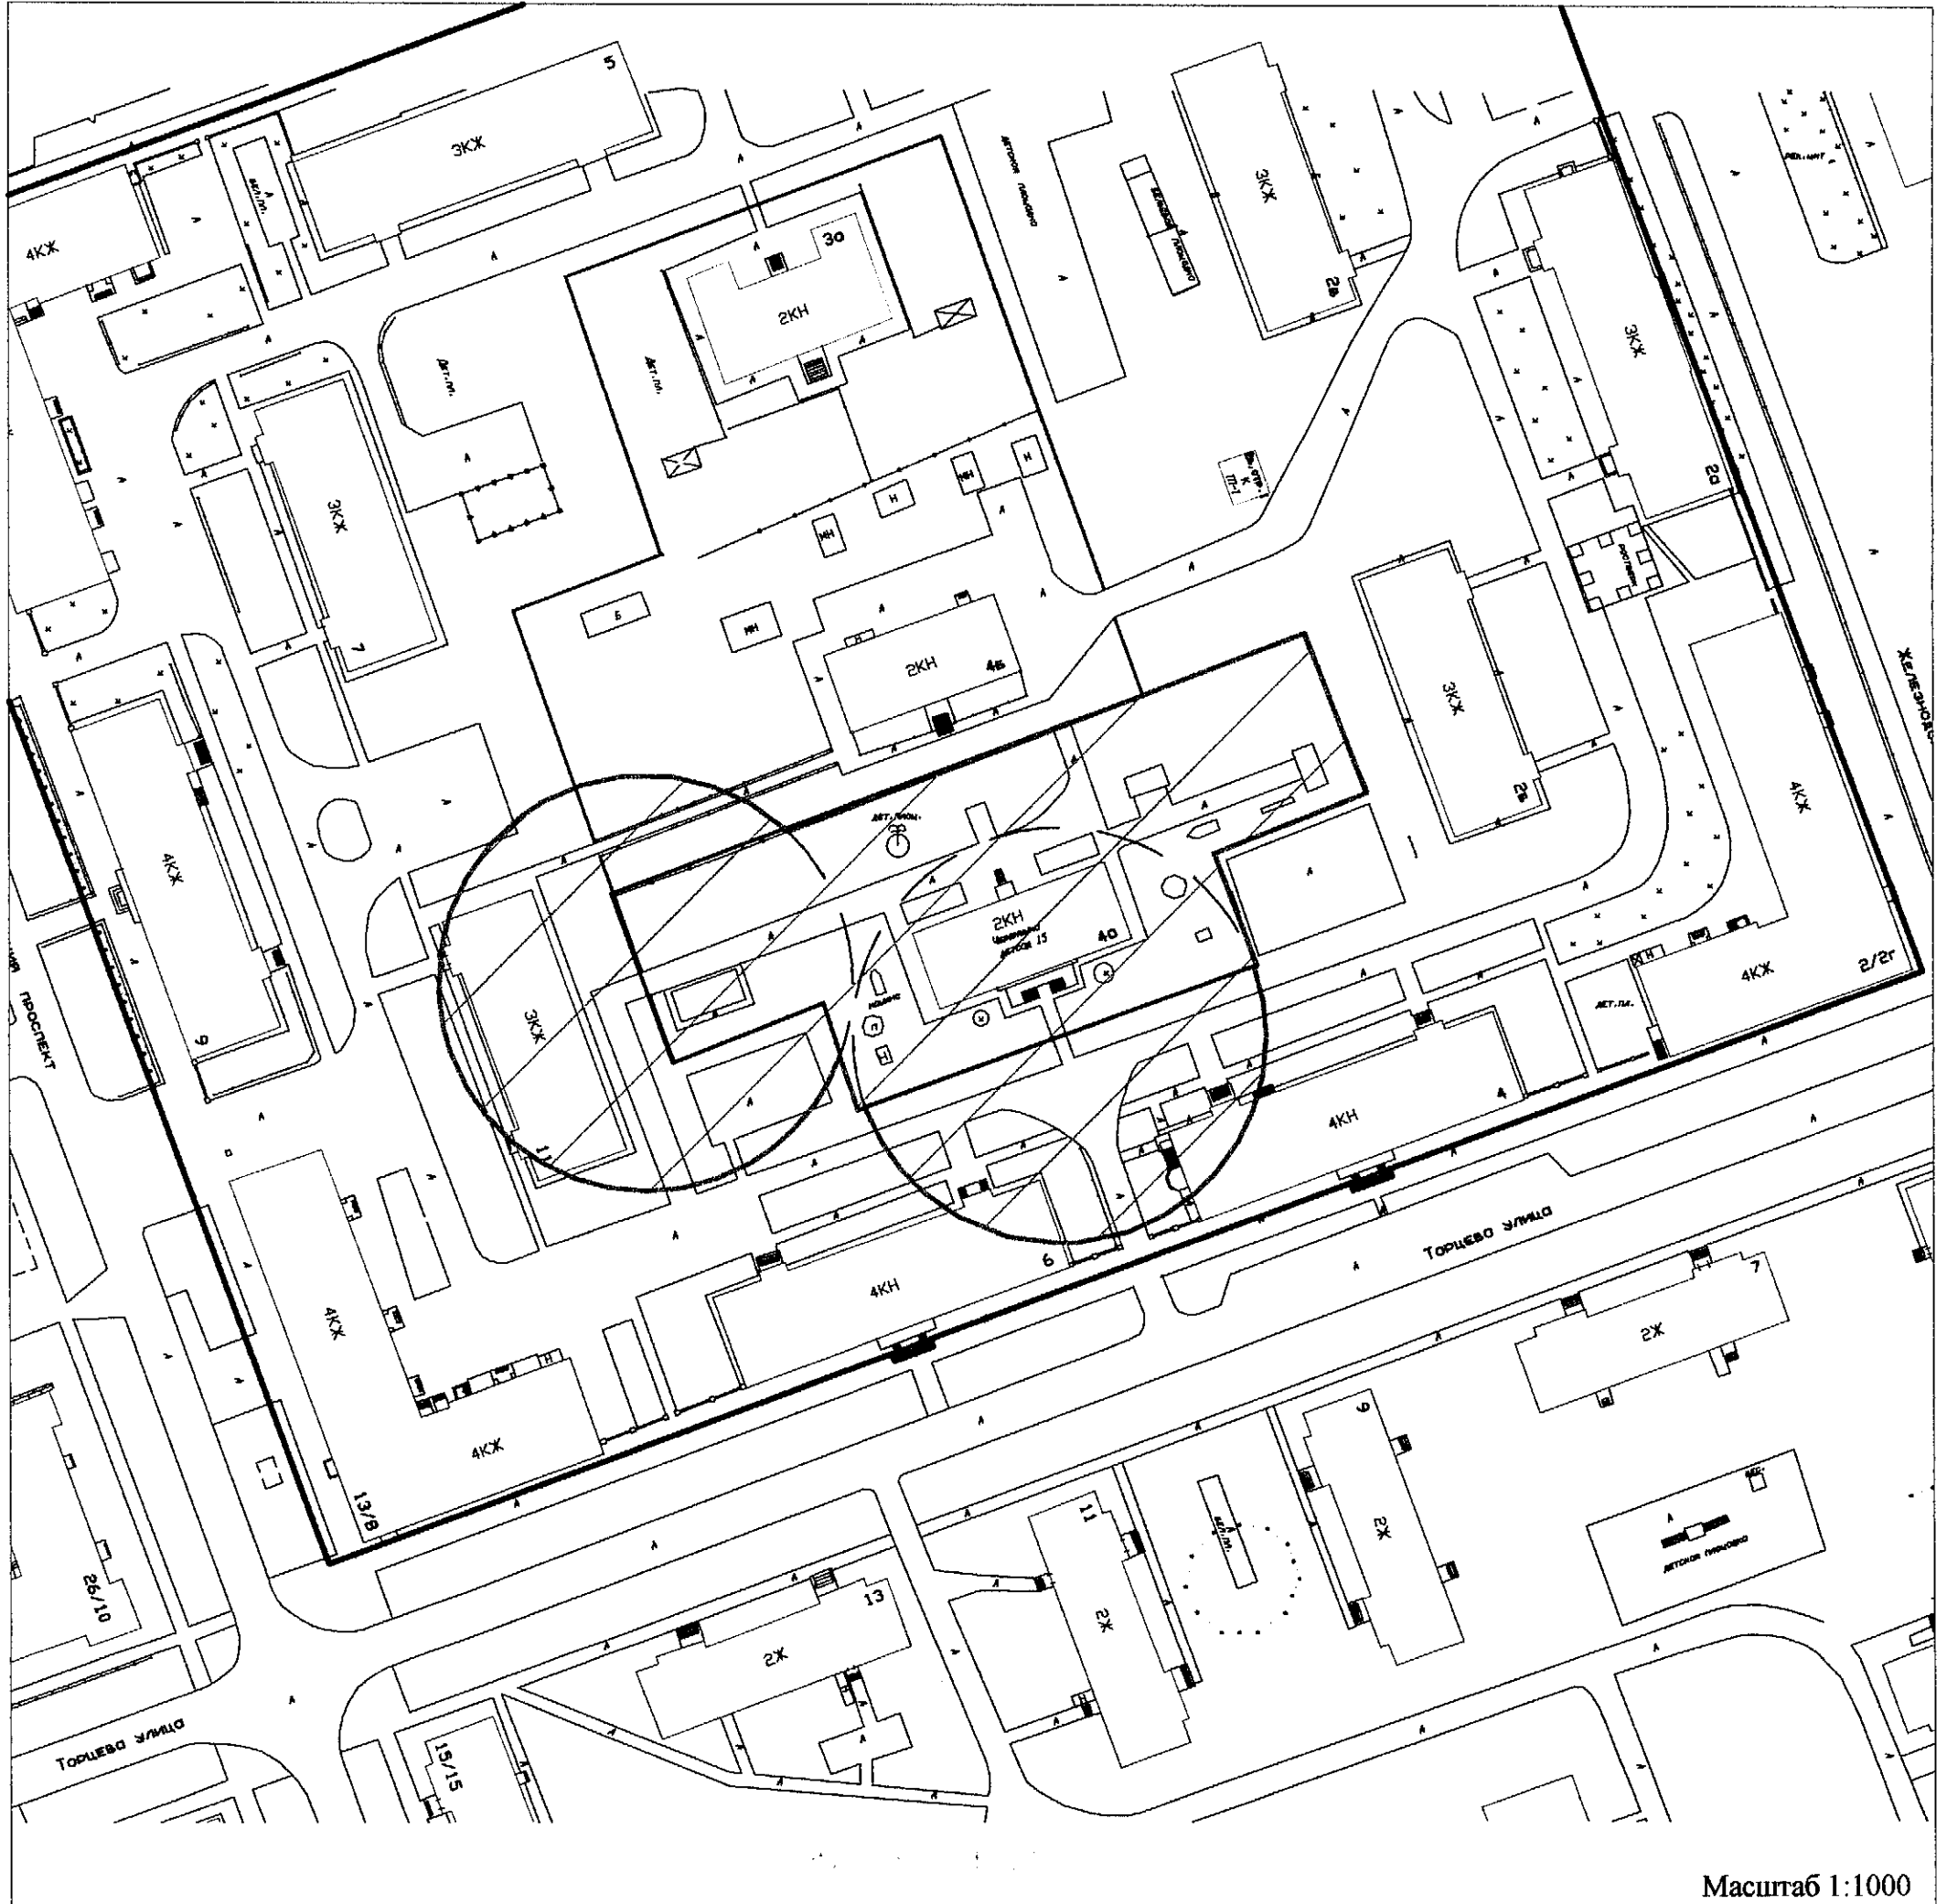

Масштаб 1:1000

Условные обозначения:

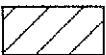- - красные линии квартала;
- - границы земельного участка;
-  - границы прилегающих территорий, в пределах которых не допускается розничная продажа алкогольной продукции.



УТВЕРЖДЕНА  
постановлением Администрации  
Северодвинска  
от 04.07.2013 № 151-пз

**Схема № 9**  
**границ прилегающей территории**  
**детской организации МБДОУ № 15 "Черемушка".**

Местоположение объекта: Архангельская обл., г. Северодвинск, ул. Первомайская, д. 3А.



**Условные обозначения:**




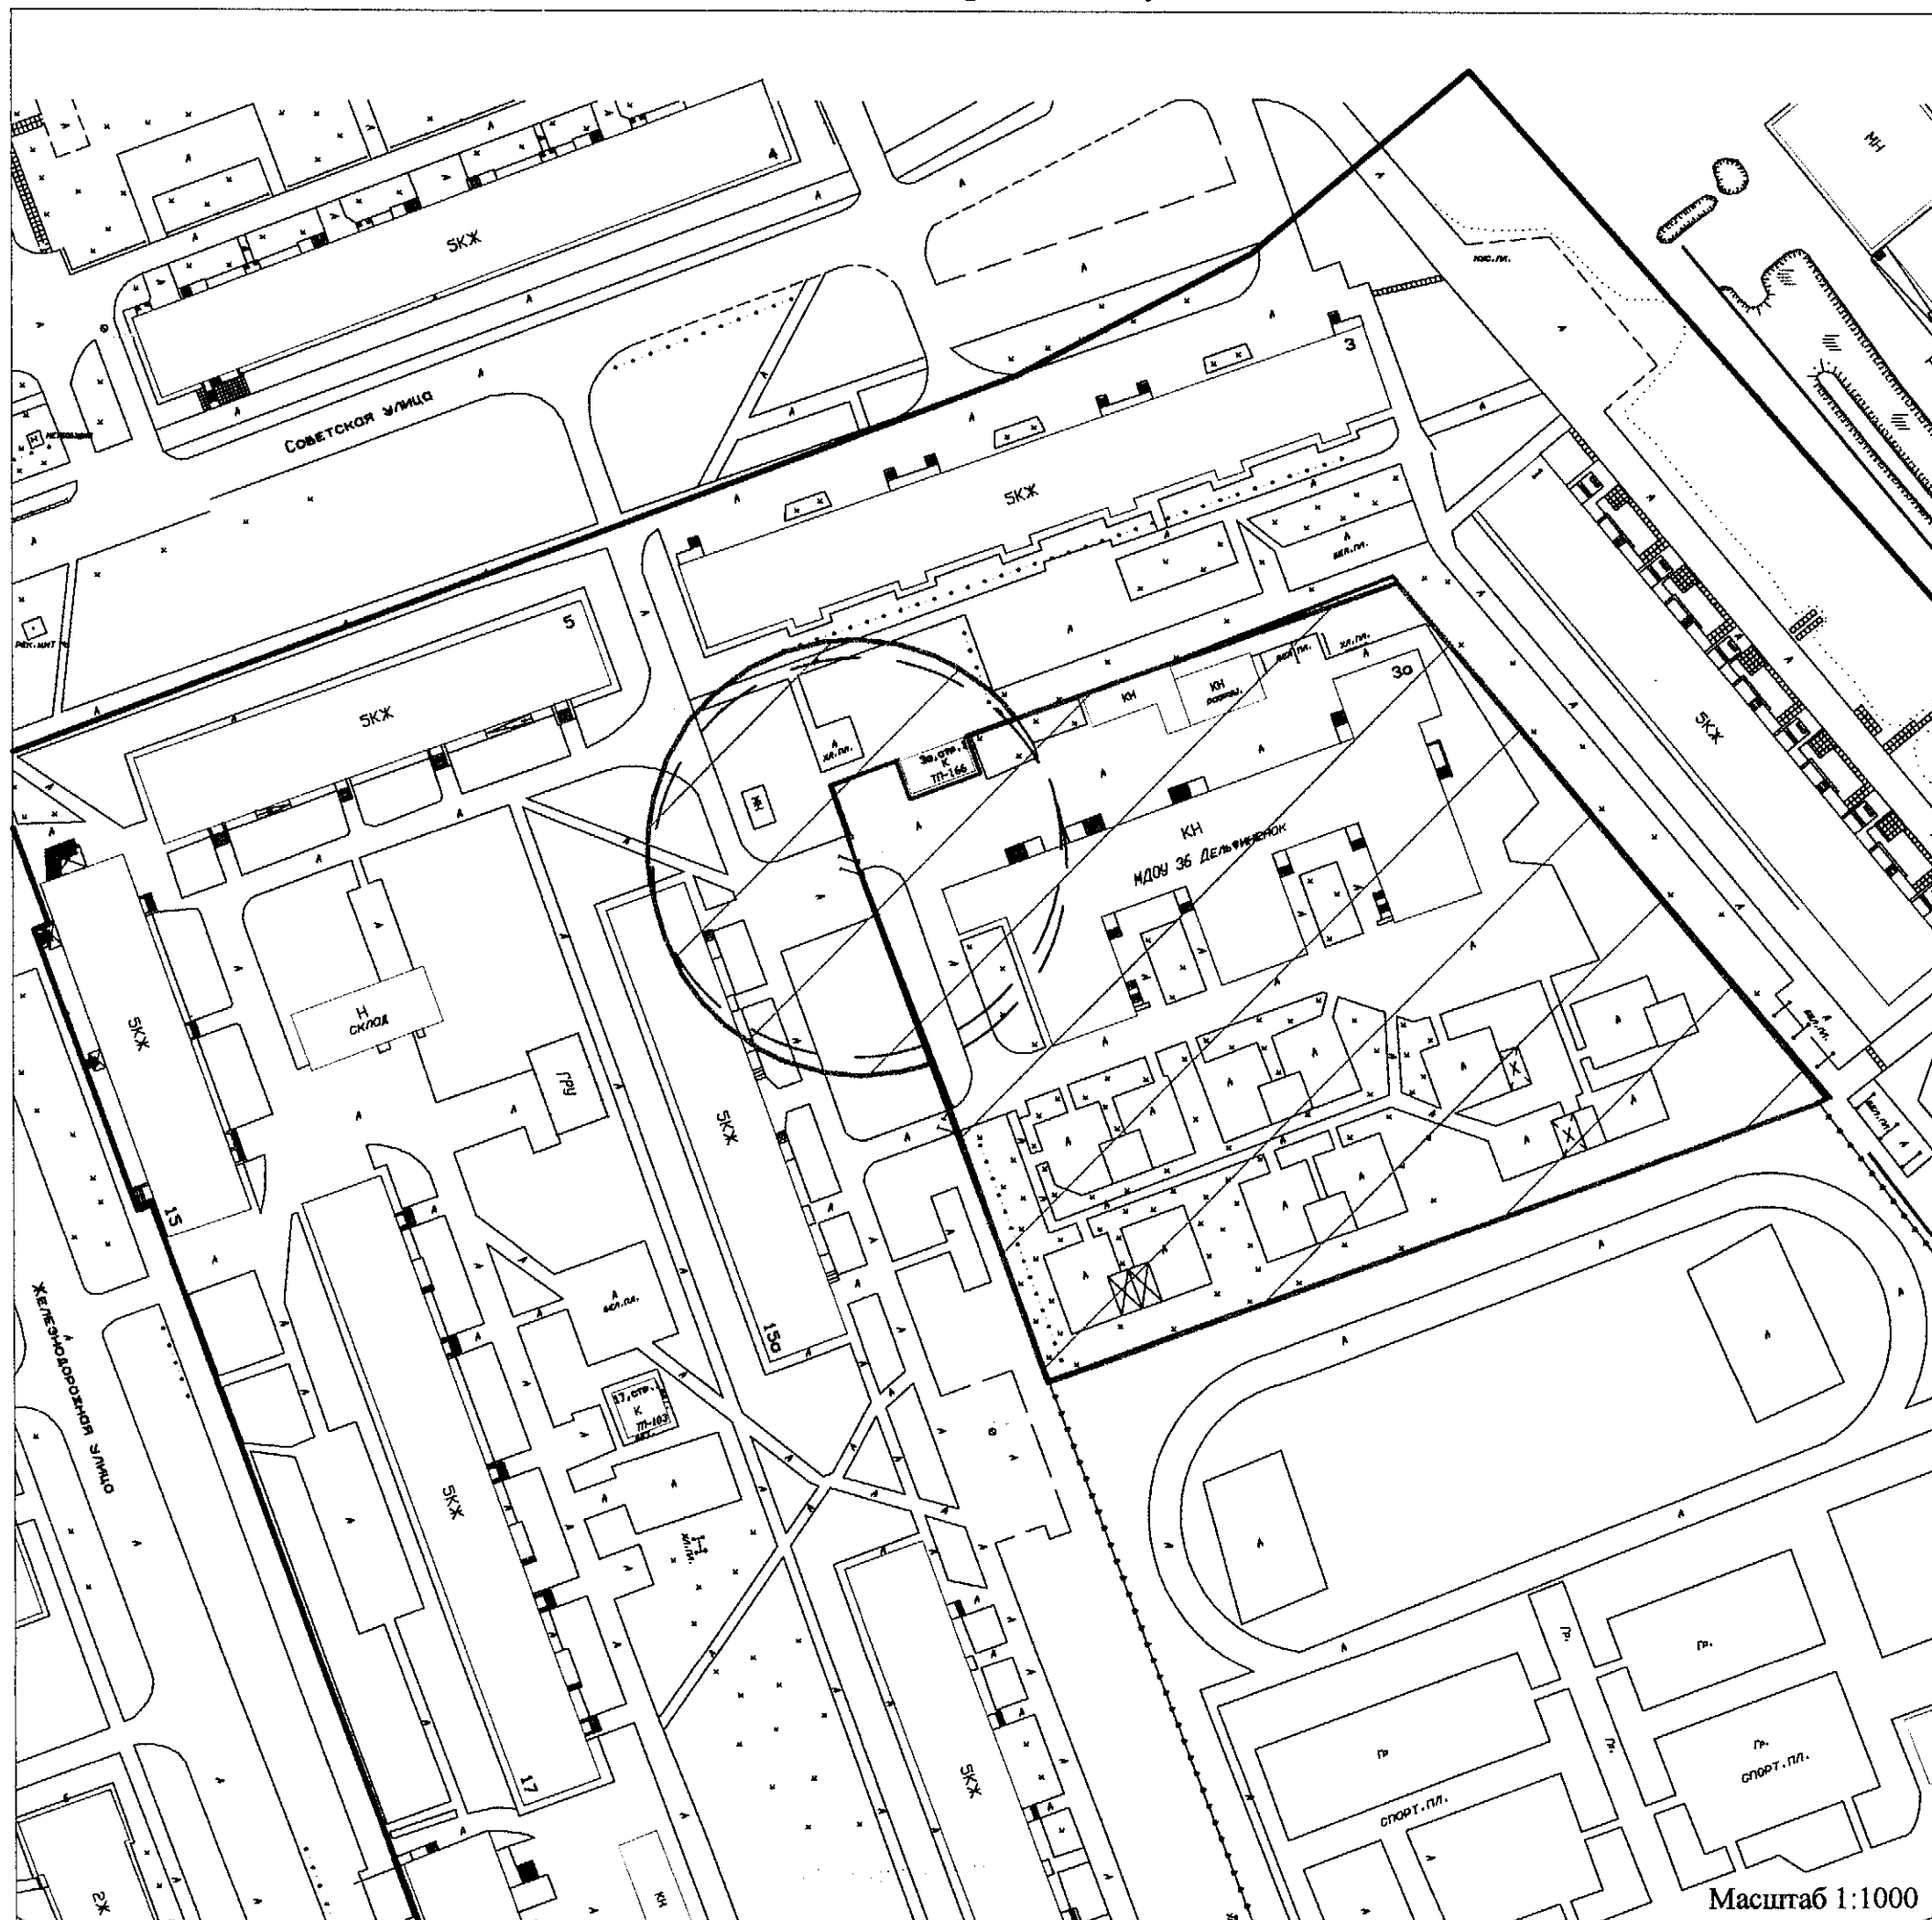
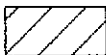
-  - красные линии квартала;  
 - границы земельного участка;  
 - границы прилегающих территорий, в пределах которых не допускается розничная продажа алкогольной продукции.

Схема № 10  
границ прилегающей территории  
детской организации МБДОУ № 15 "Черемушка".

Местоположение объекта: Архангельская обл., г. Северодвинск, ул. Советская, д. 3А.



Условные обозначения:

- - красные линии квартала;
- - границы земельного участка;
-  - границы прилегающих территорий, в пределах которых не допускается розничная продажа алкогольной продукции.