


Схема размещения нестационарных торговых объектов на территории Северодвинска

Место размещения нестационарного торгового объекта:
г.Северодвинск, в районе здания N118/26 по ул.Ломоносова.

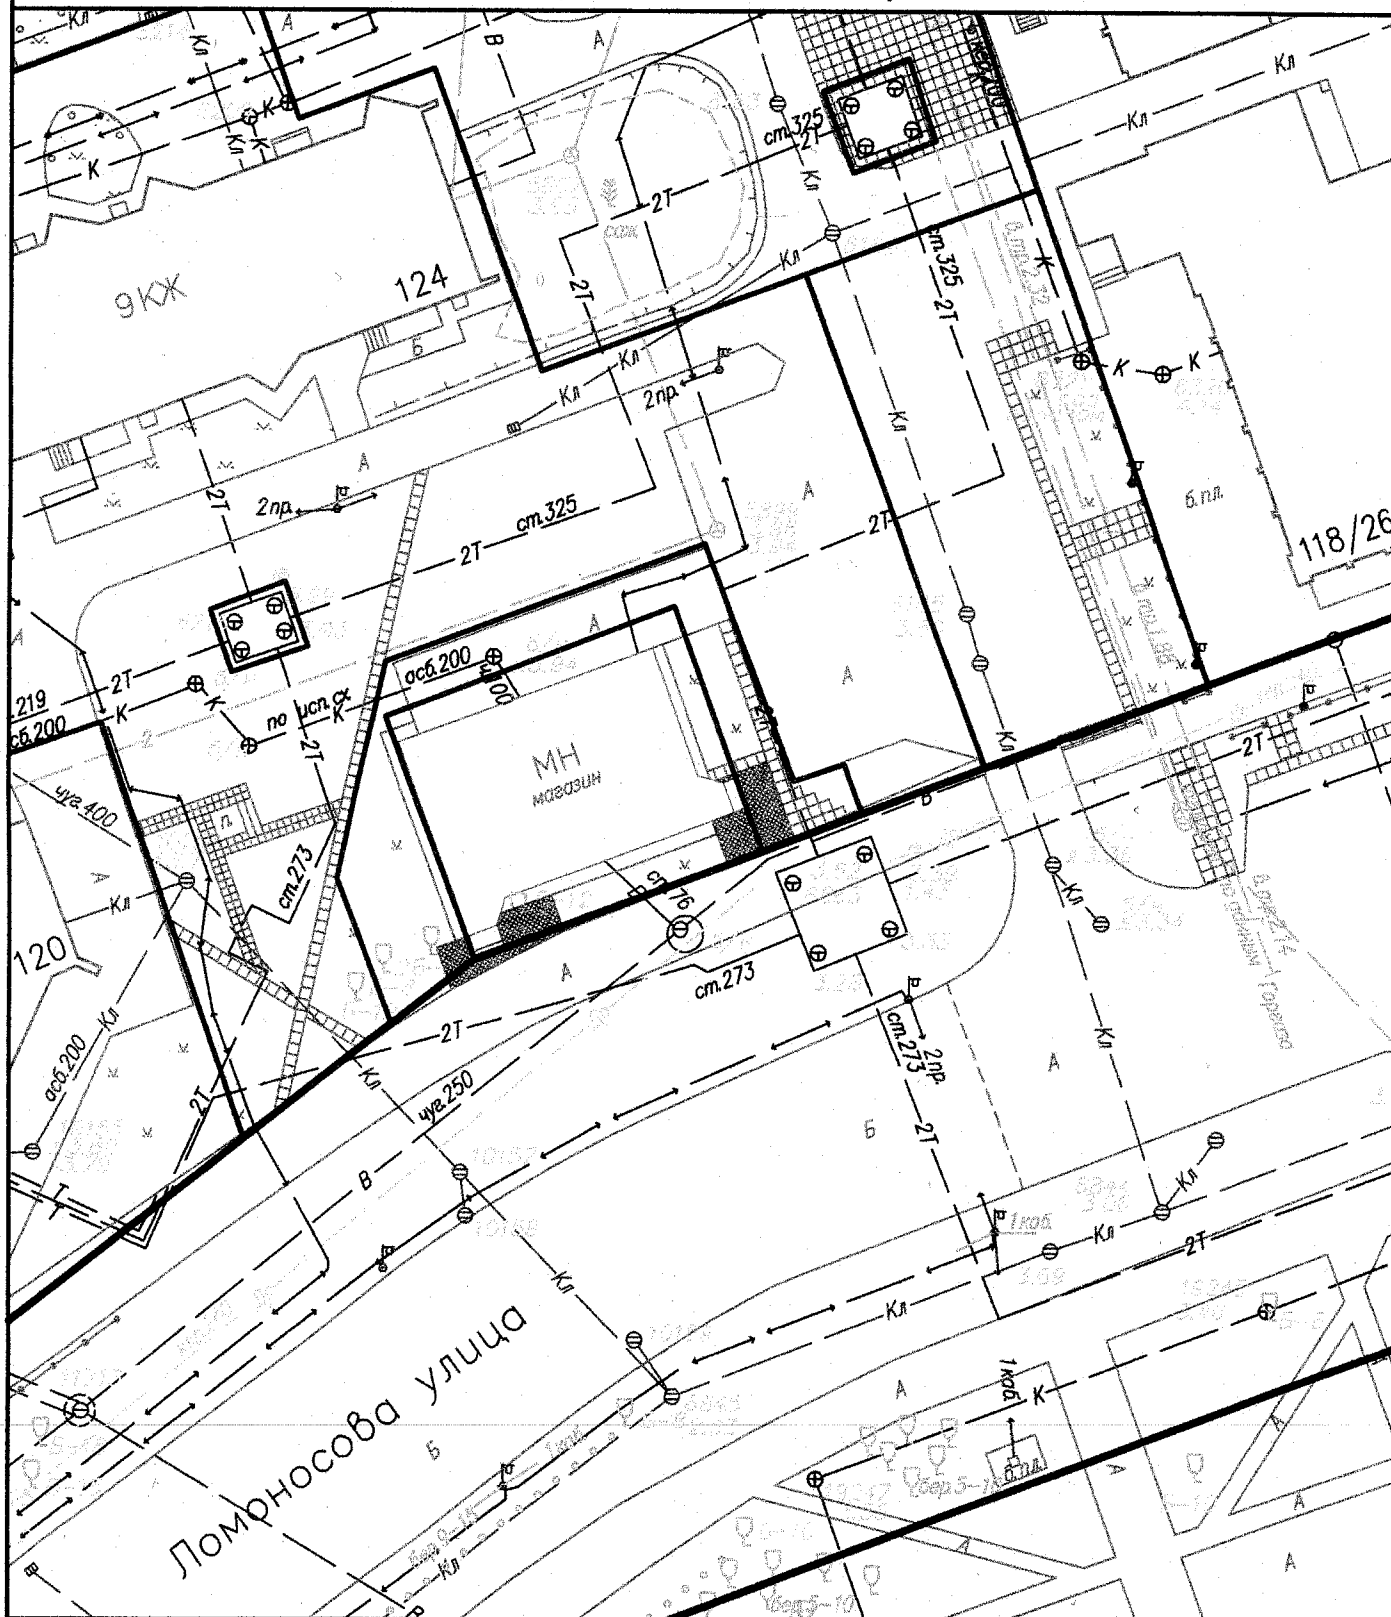

Администрация муниципального образования "Северодвинск"

Начальник отдела организации потребительского рынка УЭ _____	Т.А. Истомина	Красным цветом обозначены красные линии градостроительных кварталов; синим цветом - границы земельных участков.	Масштаб 1:500
Начальник отдела архитектуры и градостроительства УСиА _____	А.М. Кириллов		
Начальник отдела геодезии и геоинформационных систем УСиА _____	А.С. Шиканов		Лист 1
Начальник отдела по земельным отношениям КУМИИЗО _____	Е.С. Кичинов		
Главный специалист отдела по земельным отношениям КУМИИЗО _____	А.Н. Лукьянов		